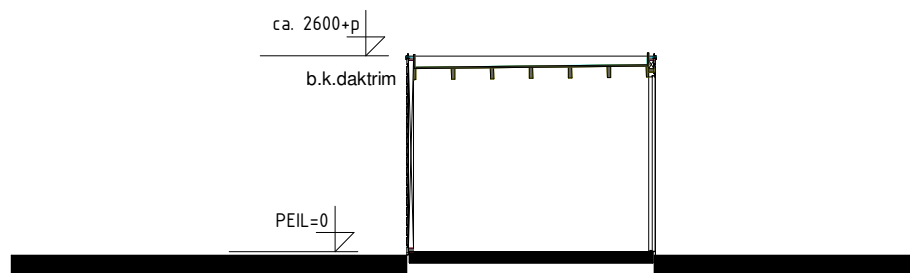
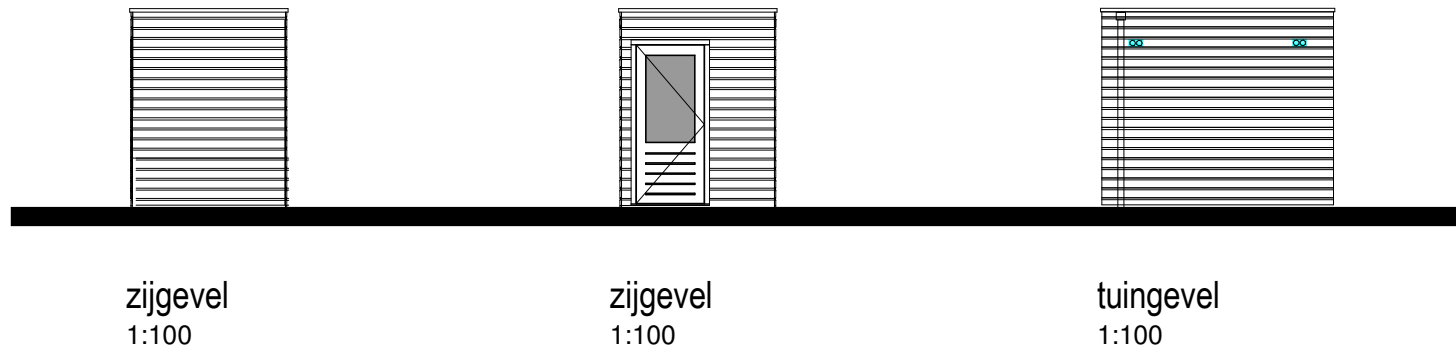
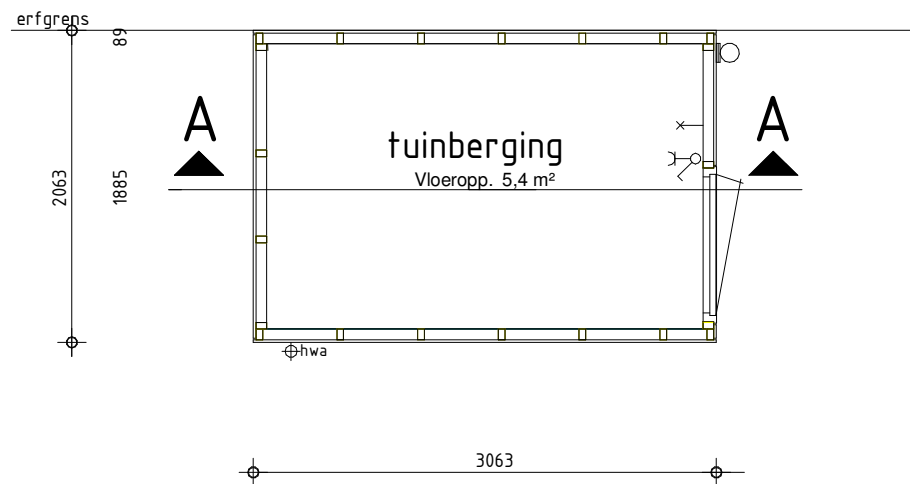


Renvooi elektra

 

 

 

 

 







 
elektra volgens NEN 1010



doorsnede A-A
1:100



plattegrond
1:50

-  enkele wandcontactdoos geaard
-  dubbele wandcontactdoos geaard
-  aansluitpunt 3 fasen, nul en beschermingscontact (perilex)
-  enkelpolige schakelaar
-  dubbele schakelaar
-  wisselschakelaar
-  aansluitpunt onbedraad
-  aansluitpunt bedraad
-  aansluitpunt omvormer PV-installatie
-  plafondlichtpunt
-  wandlichtarmatuur
-  wandlichtpunt
-  bedrukker
-  schel
-  rookmelder
-  afzuigpunt mv (plafond)
-  radiator
- pv pv-panels
- th thermostaat
- v.v. vloerverwarming
- hwa hemelwaterafvoer
- ll loze leiding
- mv mechanische ventilatie

berging kan ook geschakeld en/of gespiegeld voorkomen

weusten liedenbaum
architecten

Utrechtseweg 167
6812 AC Arnhem

026 443 6972
info@weustenliedenbaum.nl
www.weustenliedenbaum.nl

Project

Schuytgraaf Veld 3 Blok 9

Project nummer

Onderdeel

Berging

18-2045

Datum

25.06.2019

Wijziging A

Status

definitief

Wijziging B

Wijziging C

Schaal

1:100 | 1:50

Wijziging D

Wijziging E

Tekening nummer

VH.121