



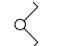

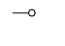





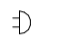



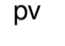
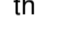
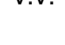
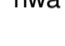


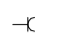


Renvooi elektra

elektra volgens NEN 1010

-  enkele wandcontactdoos geaard
-  dubbele wandcontactdoos geaard
-  aansluitpunt 3 fasen, nul en beschermingscontact (perilex)
-  enkelpolige schakelaar
-  dubbele schakelaar
-  wisselschakelaar
-  aansluitpunt onbedraad
-  aansluitpunt bedraad
-  aansluitpunt omvormer PV-installatie
-  plafondlichtpunt
-  wandlichtarmatuur
-  wandlichtpunt
-  bedrukker
-  schet
-  rookmelder
-  afzuigpunt mv (plafond)
-  radiator
-
-  pv pv-panelen
-  th thermostaat
-  v.v. vloerverwarming
-  hwa hemelwaterafvoer
-  ll loze leiding
-  mv mechanische ventilatie

TOELICHTING:
- Hoeveelheden en posities pv-panelen zijn indicatief en kunnen per bouwnr. verschillen.

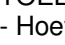


bwnr 16 en 20
type B1.2

voorgevel
1:100




bwnr 16 en 20
type B1.2

achtergevel
1:100

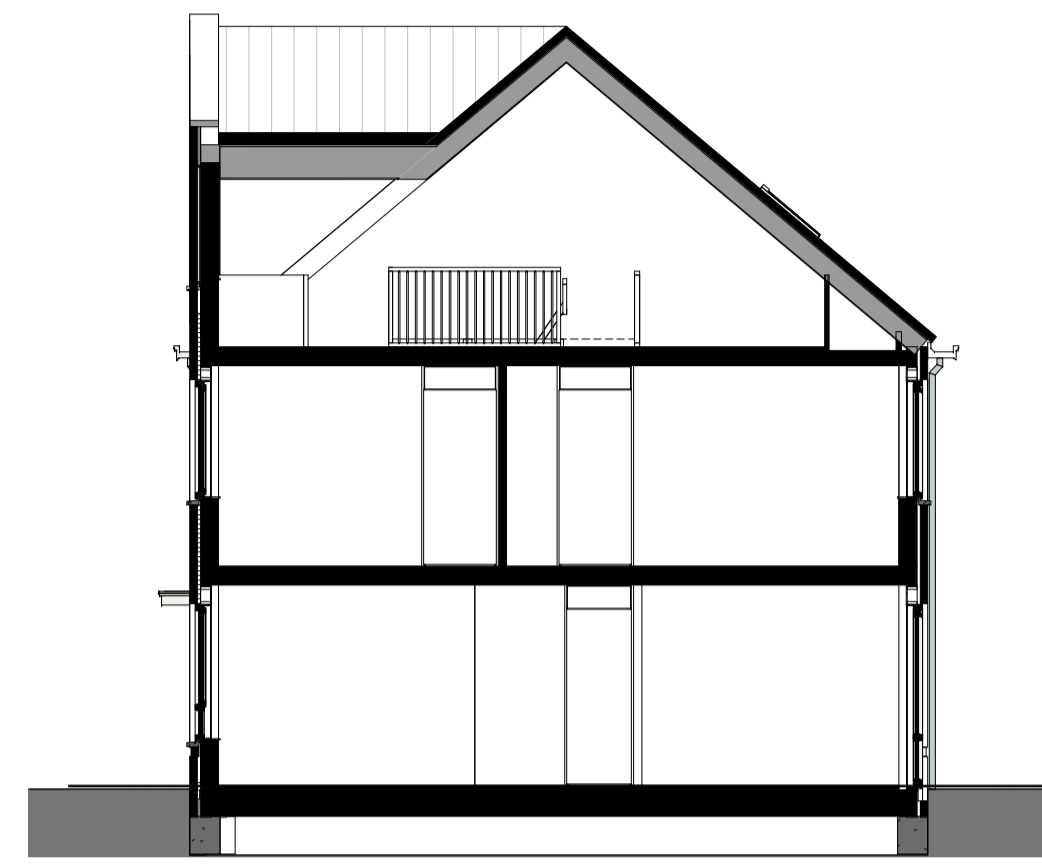


bwnr 16 en 20
type B1.2

B1.2
1:100

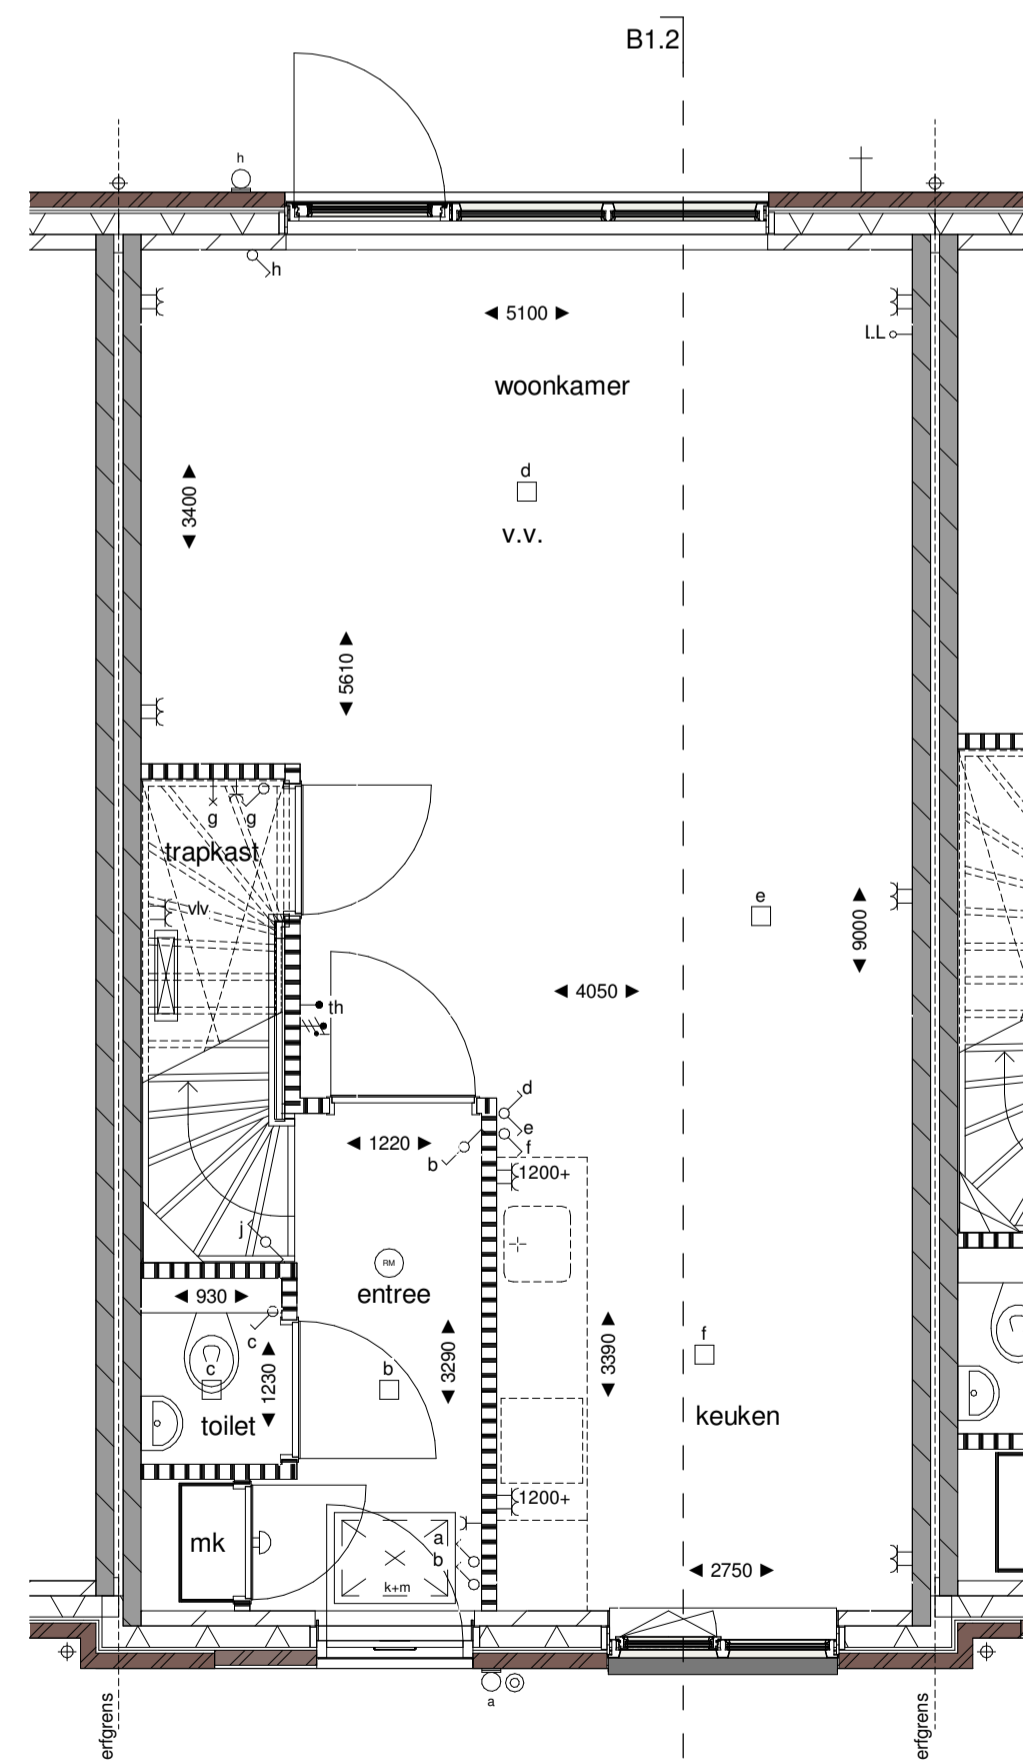


bwnr 16 en 20
type B1.2

begane grond
1:50

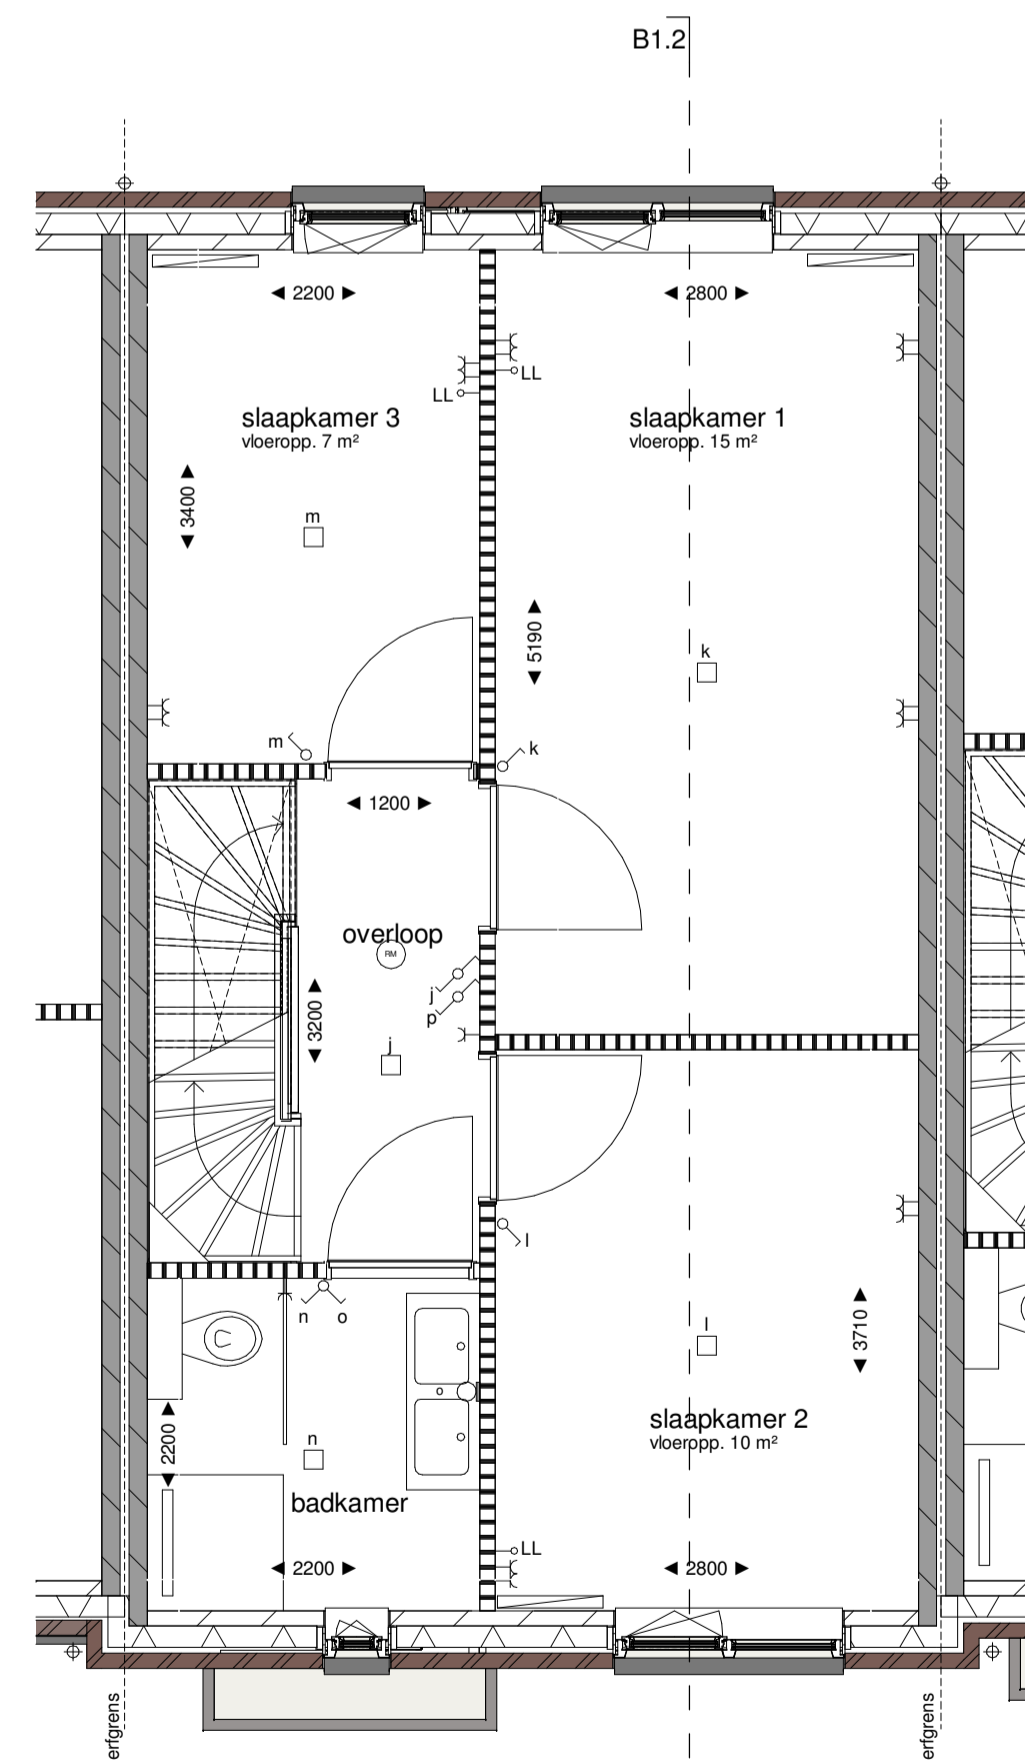


bwnr 16 en 20
type B1.2

eerste verdieping
1:50

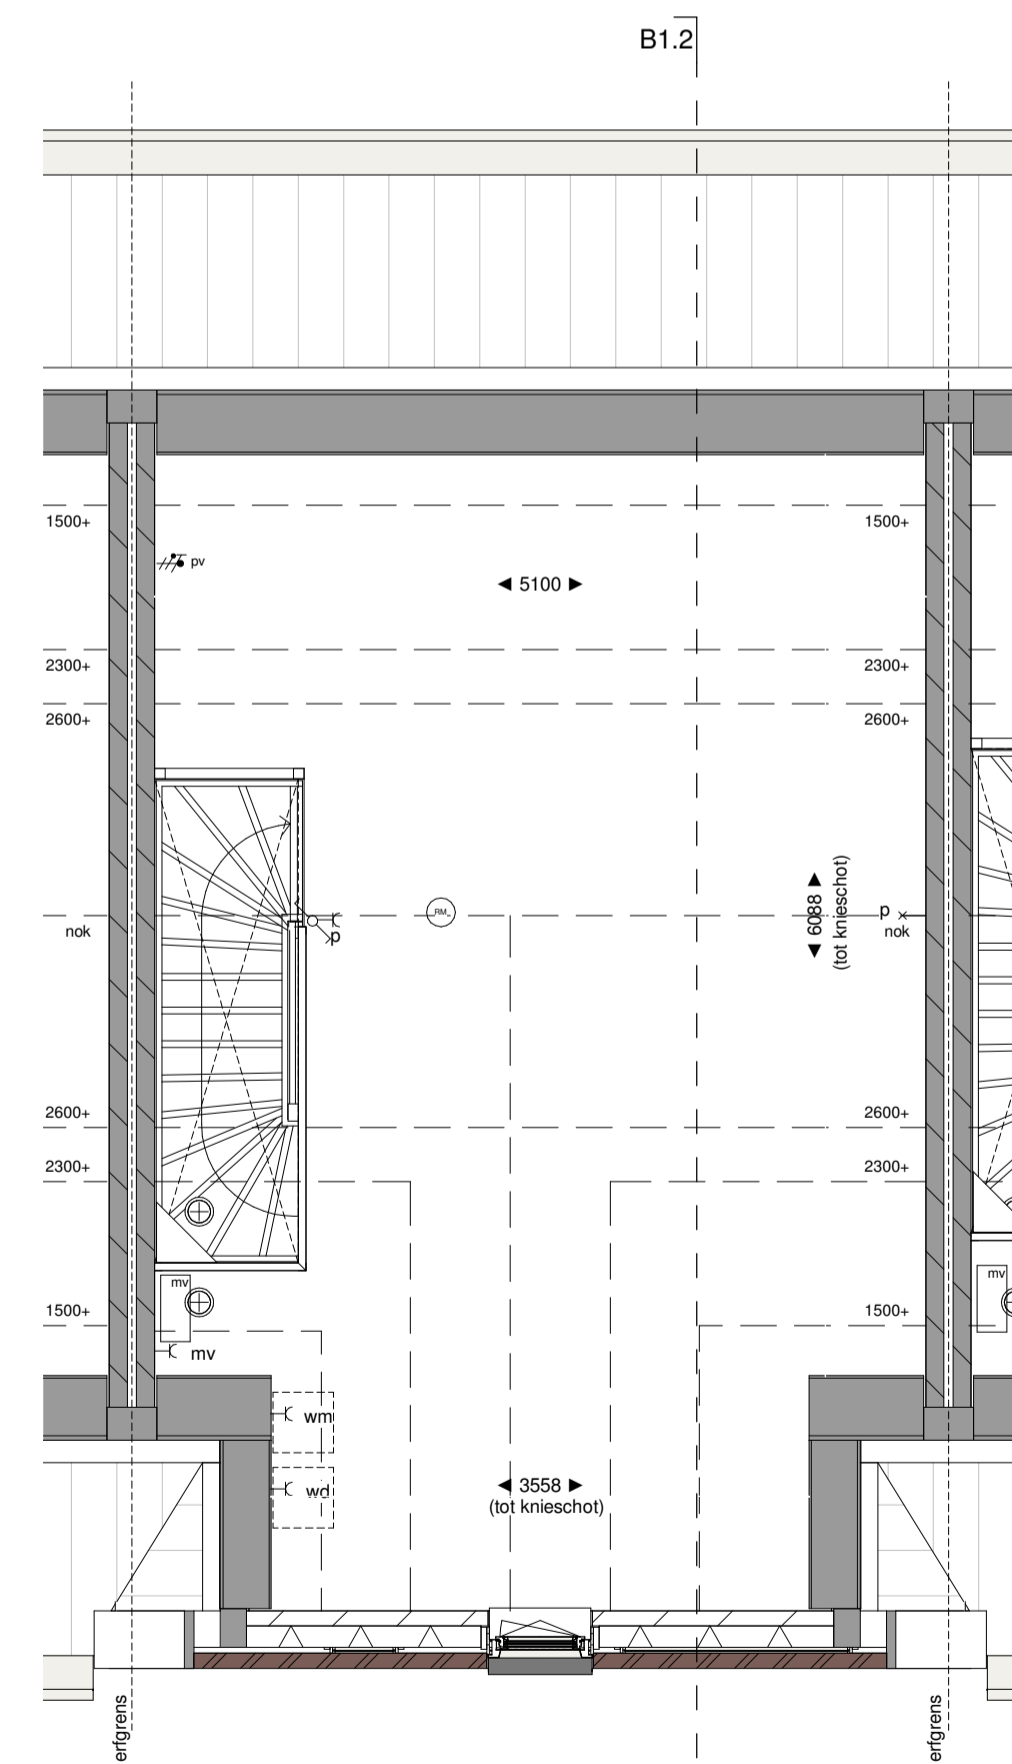

bwnr 16 en 20
type B1.2

tweede verdieping
1:50

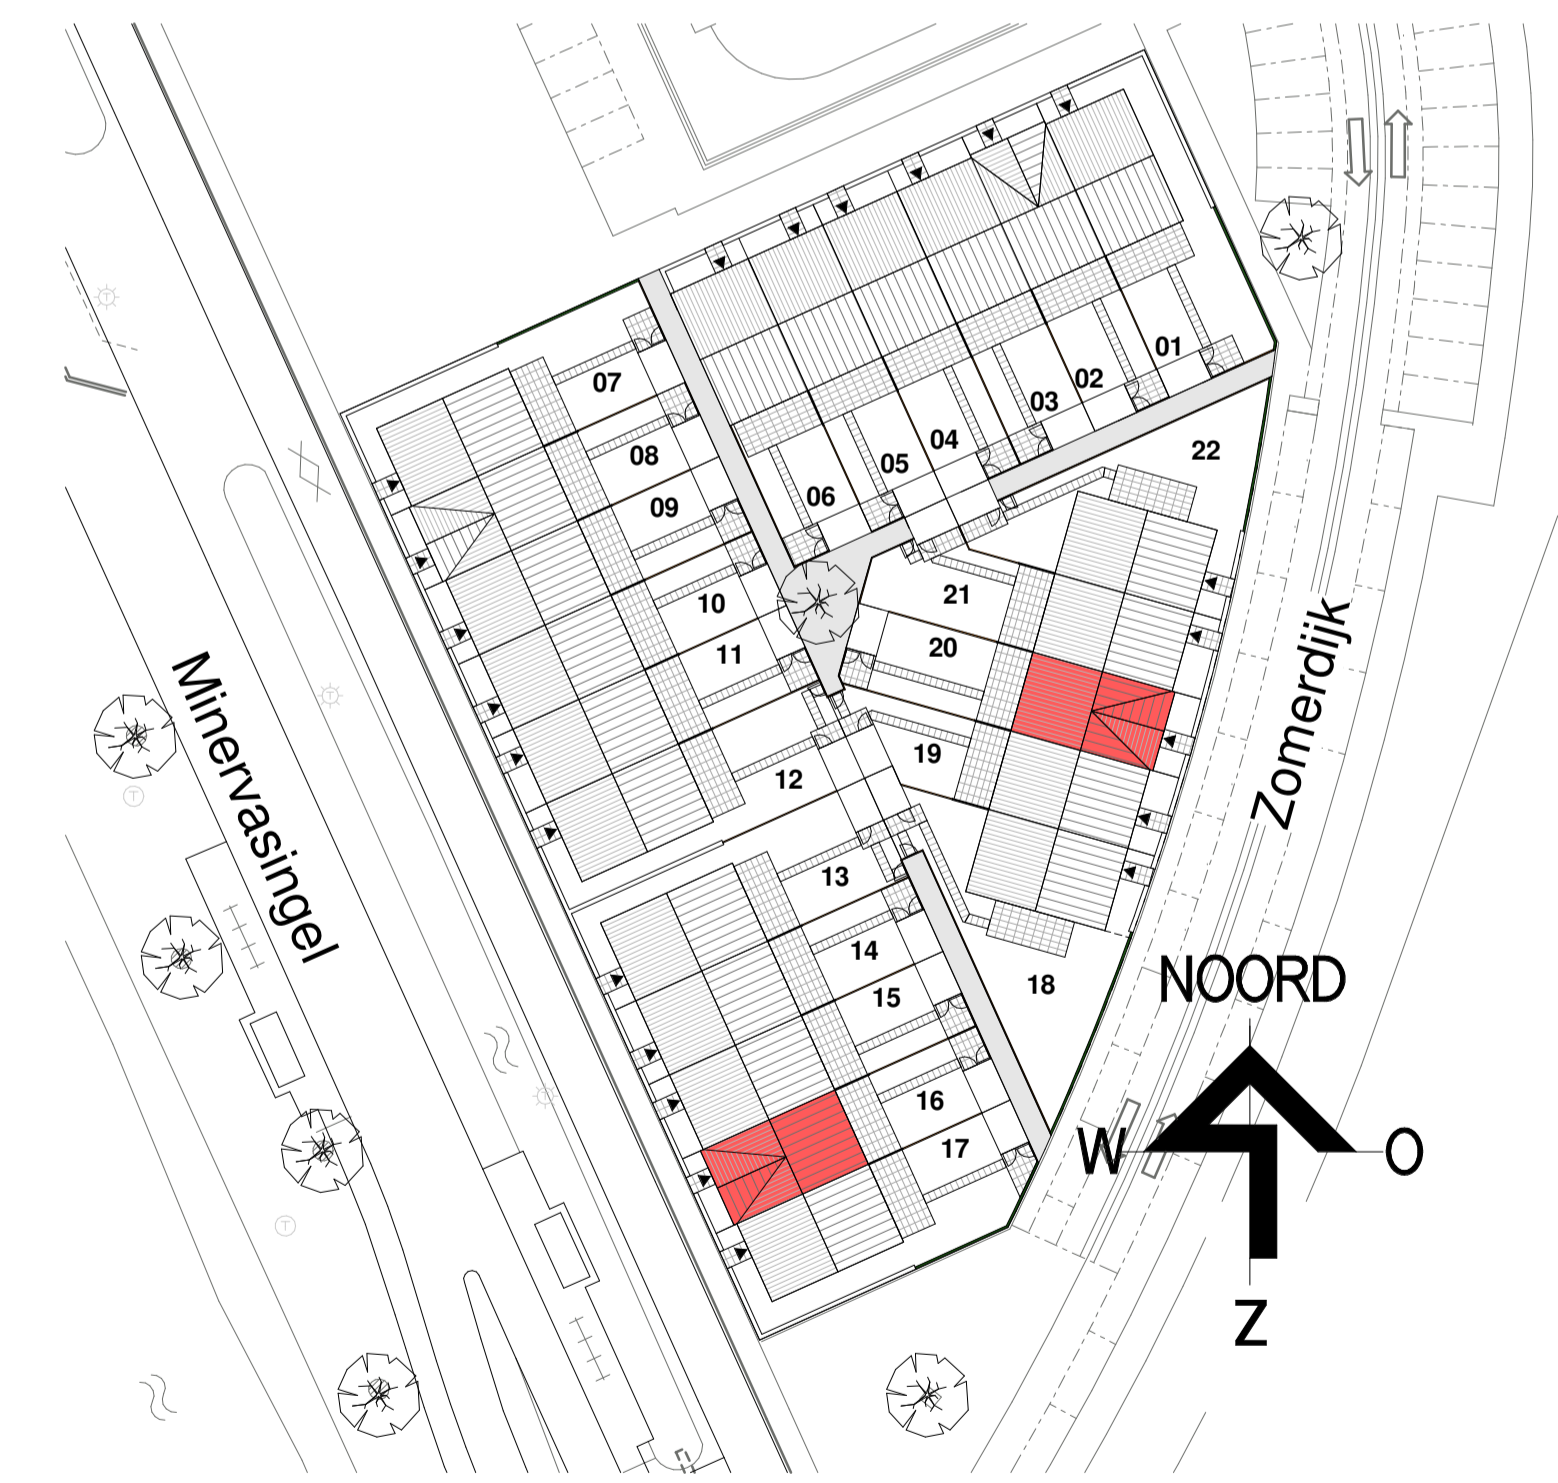

weusten liedenbaum
architecten

Project Schuytgraaf Veld 3 Blok 9

Project nummer

Opdrachtgever Van Wonen

18-2045

Onderdeel Type B1.2

Status definitief

Datum 19-07-2019 Wijziging A 01-10-2019

Schaal 1:50

Wijziging B 09-10-2019 Wijziging C

Getekend PR

Wijziging D Wijziging E

Tekening nummer

Wijziging F Wijziging G

VH.107

Utrechtseweg 167
6812 AC Arnhem
026 443 6972
info@weustenliedenbaum.nl
www.weustenliedenbaum.nl