



bwnr 18
type A2.1

voorgevel
1:100



bwnr 18
type A2.1

achtergevel
1:100



bwnr 18
type A2.1

linkergevel
1:100




A2.1
1:100
bwnr 18
type A2.1

Renvooi elektra

elektra volgens NEN 1010


- enkele wandcontactdoos geaard
- dubbele wandcontactdoos geaard
- aansluitpunt 3 fasen, nul en beschermingscontact (perilex)
- enkelpolige schakelaar
- dubbele schakelaar
- wisselschakelaar
- aansluitpunt onbedraad
- aansluitpunt bedraad
- aansluitpunt omvormer PV-installatie
- plafondlichtpunt
- wandlichtarmatuur
- wandlichtpunt
- bedrukker
- schel
- rookmelder
- afzuigpunt mv (plafond)
- radiator
- pv pv-panelen
- th thermostaat
- v.v. vloerverwarming
- hwa hemelwaterafvoer
- ll loze leiding
- mv mechanische ventilatie

TOELICHTING:
- Hoeveelheden en posities pv-panelen zijn indicatief en kunnen per bouwnr. verschillen.

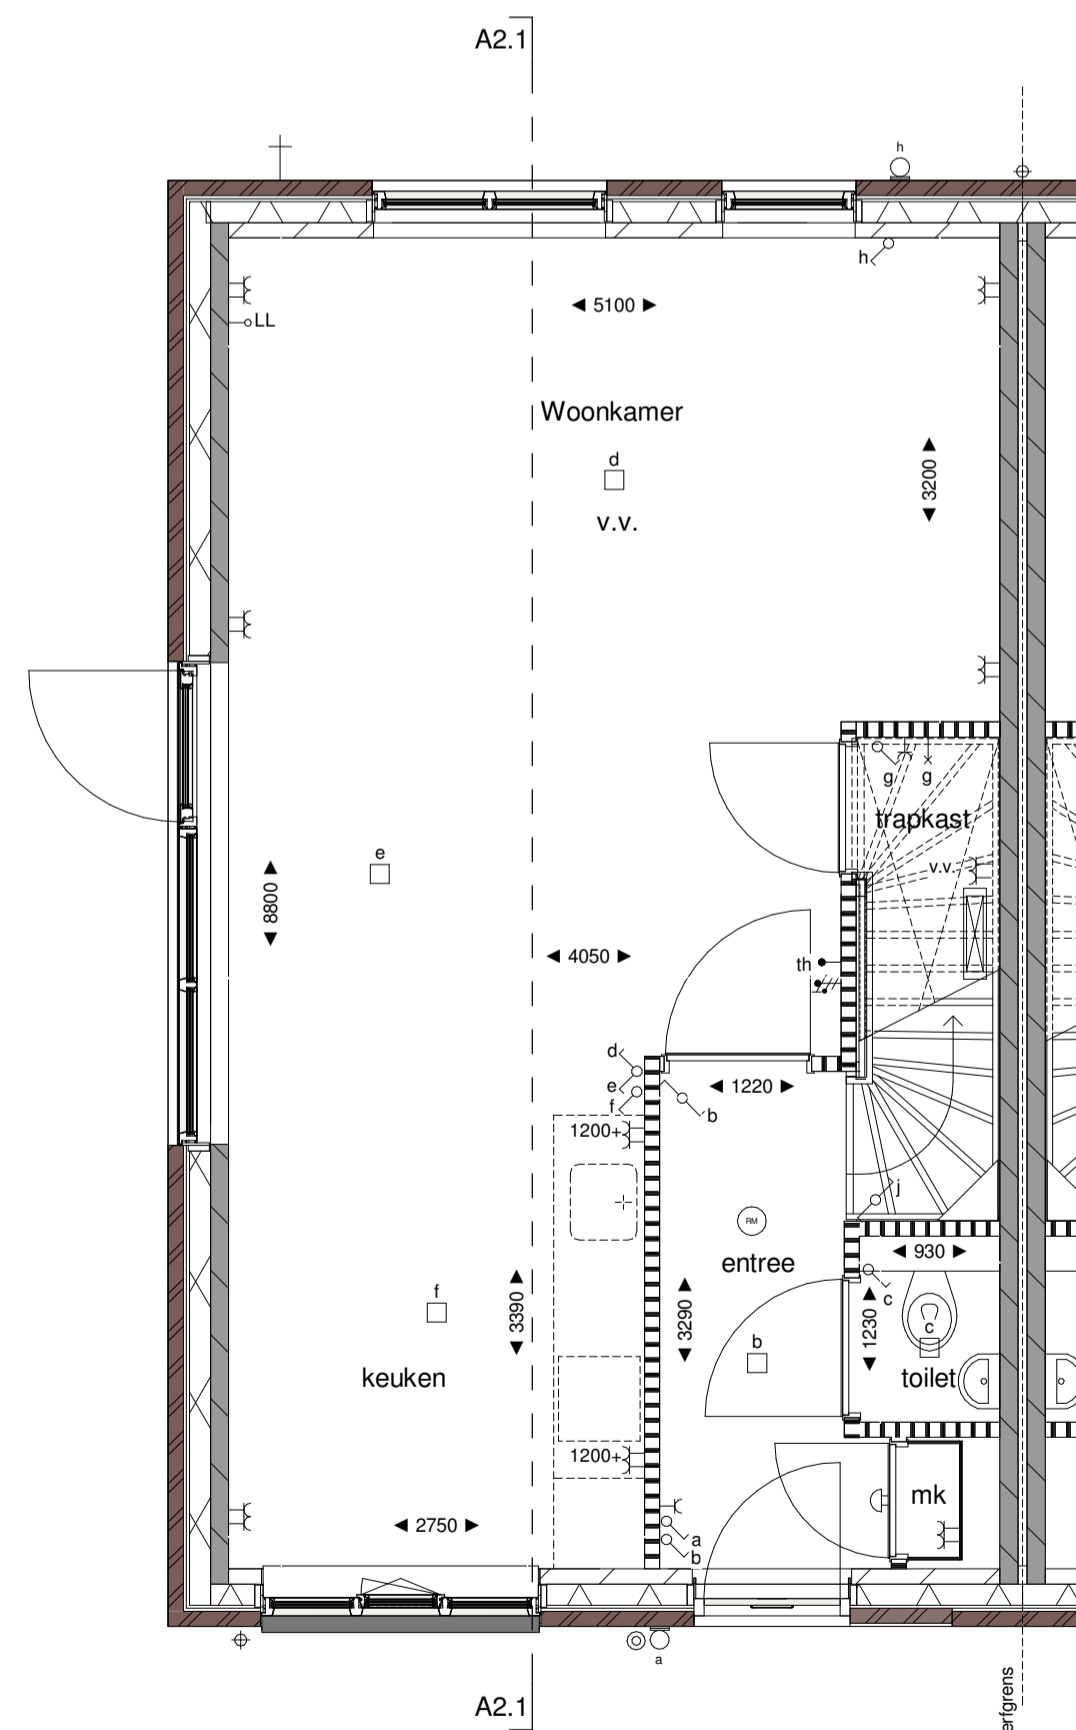


bwnr 18
type A2.1

begane grond
1:50

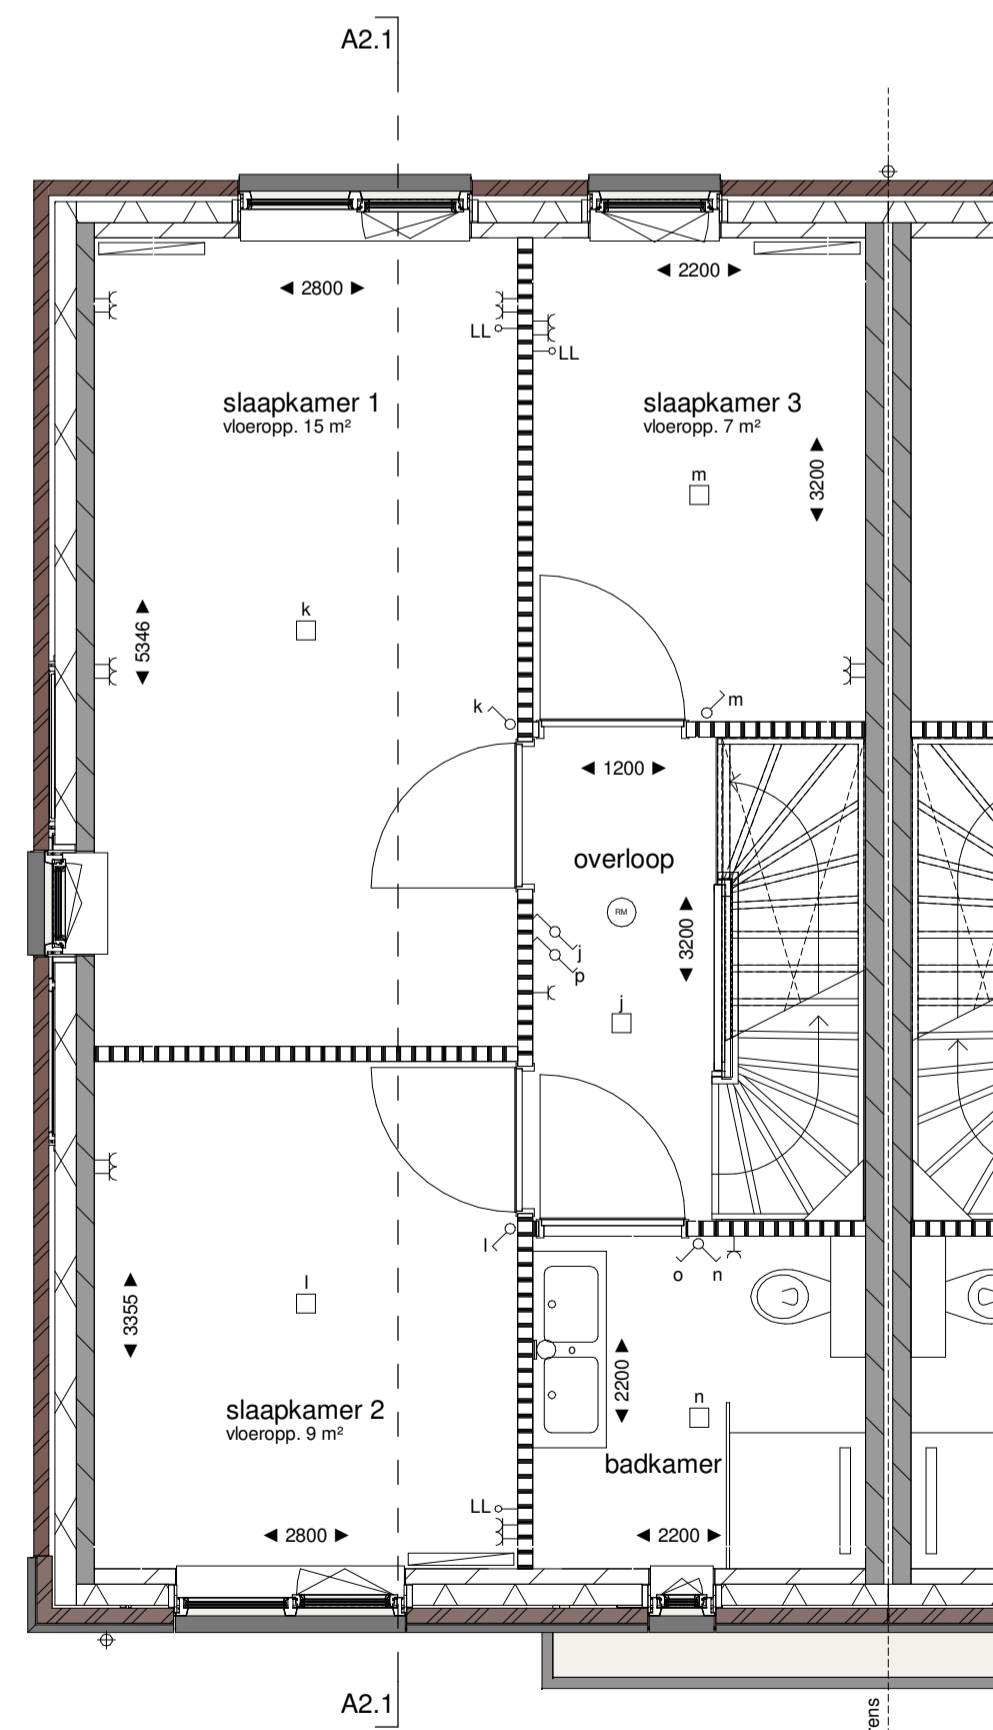

bwnr 18
type A2.1

eerste verdieping
1:50

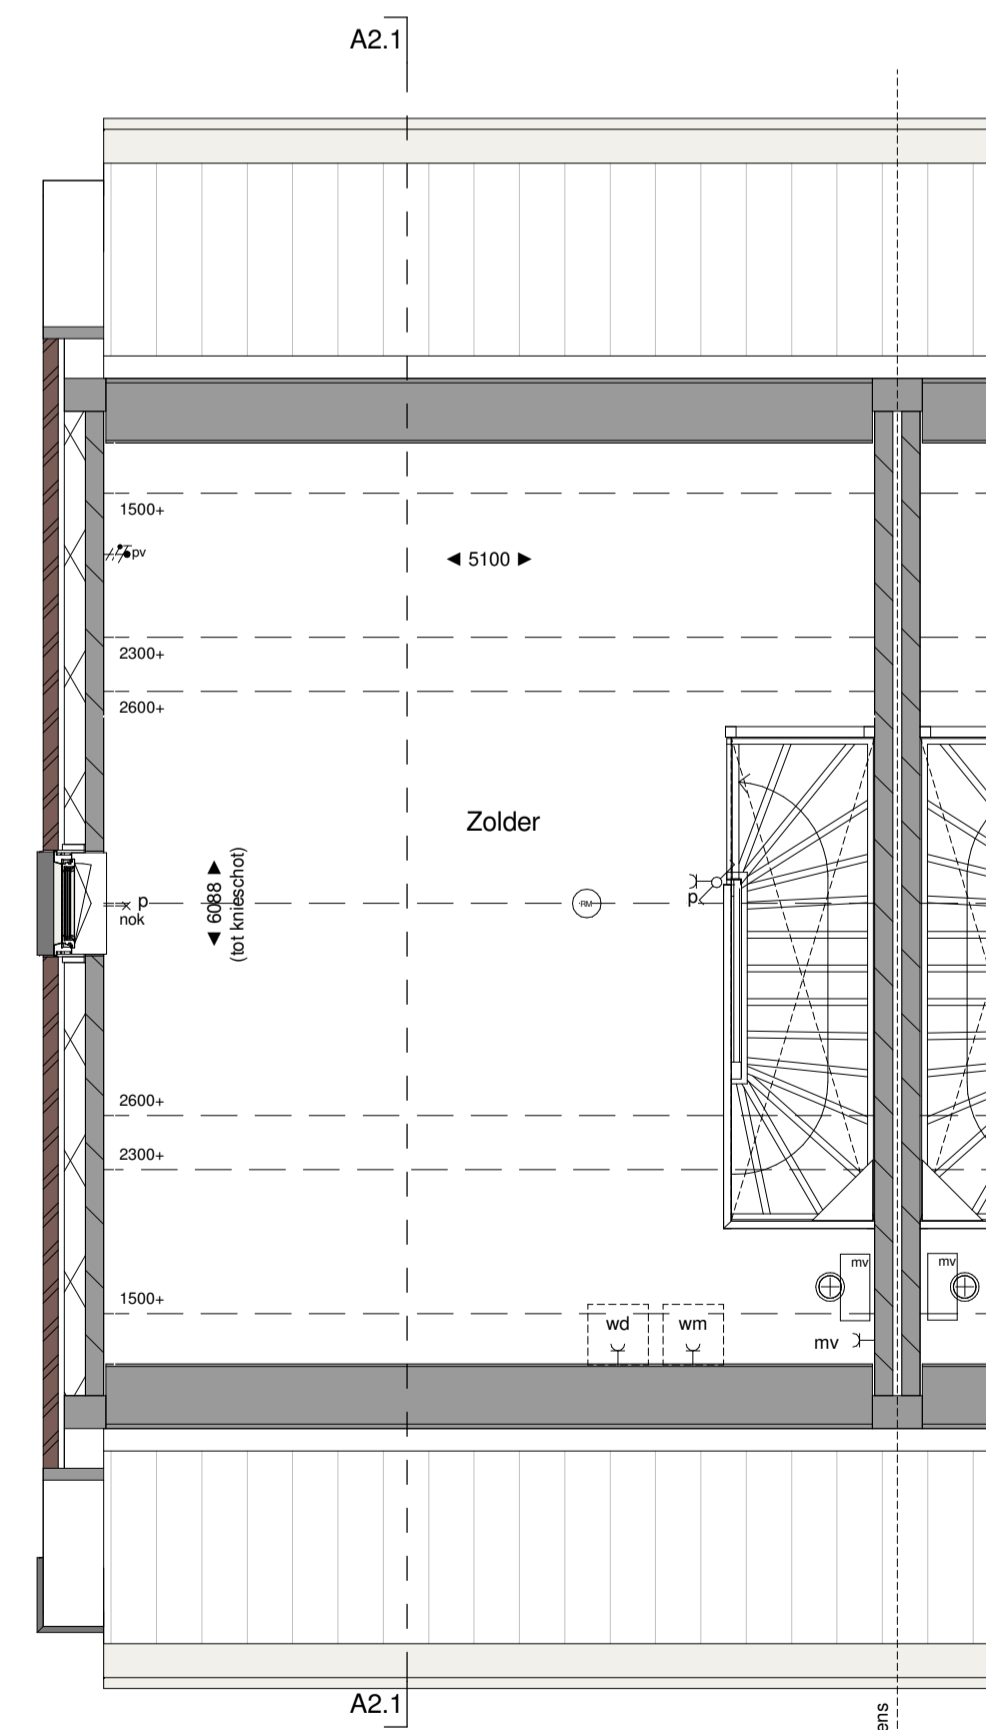

bwnr 18
type A2.1

tweede verdieping
1:50



weusten liedenbaum
architecten

Project Schuytgraaf Veld 3 Blok 9
Opdrachtgever Van Wonen

Project nummer 18-2045
Status definitief

Onderdeel Type A2.1
Datum 19-07-2019 Wijziging A 01-10-2019

Wijziging B 09-10-2019
Wijziging C

Wijziging D
Wijziging E

Wijziging F
Wijziging G

Schaal 1:50
Getekend PR

Tekening nummer

Utrechtseweg 167
6812 AC Arnhem
026 443 6972
info@weustenliedenbaum.nl
www.weustenliedenbaum.nl

VH.104