



bwnr 01 en 07
type A1.1

voorgevel
1:100



bwnr 13
type A1.1

voorgevel
1:100




bwnr 01, 07 en 13
type A1.1

achtergevel
1:100




bwnr 01 en 07
type A1.1

linkergevel
1:100

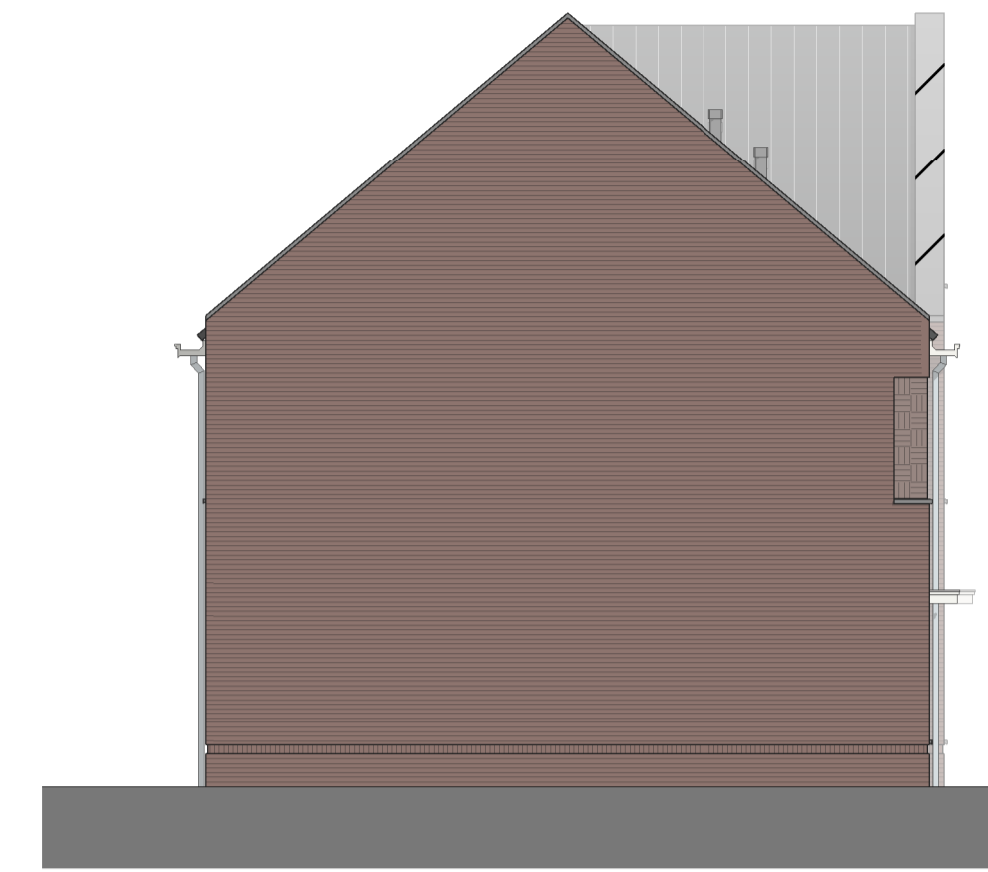


bwnr 13
type A1.1

linkergevel
1:100

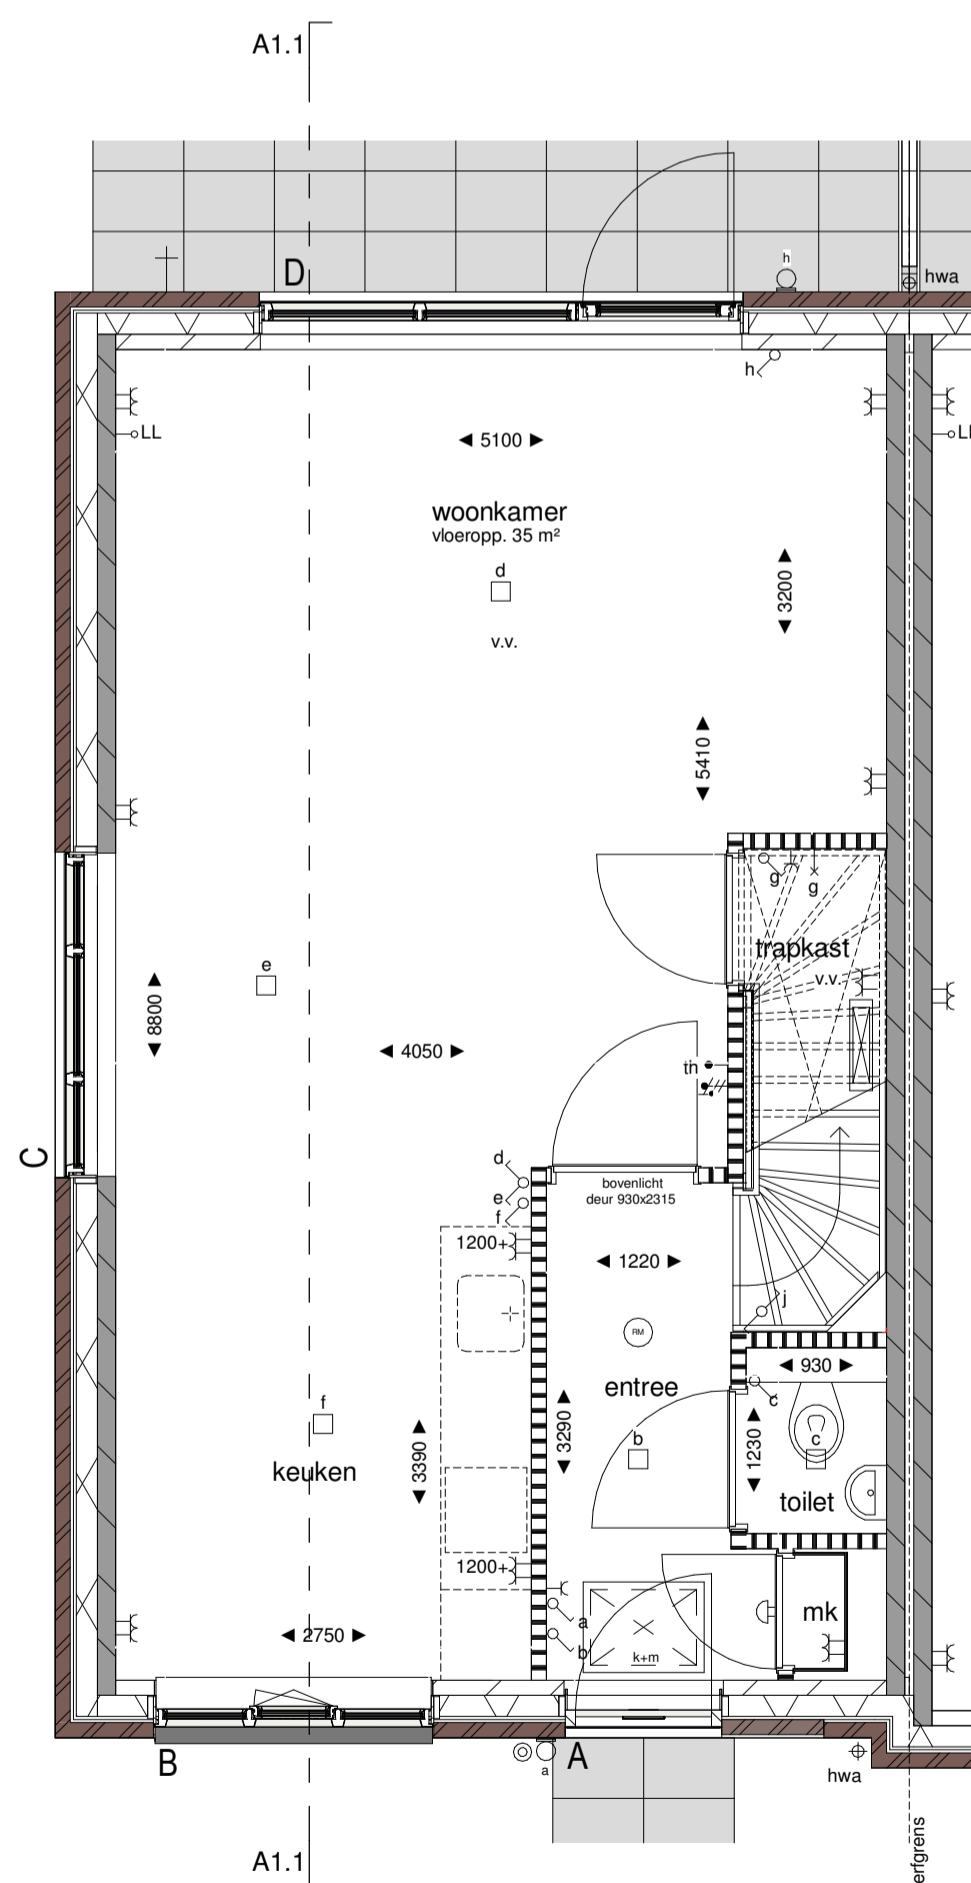


bnr 01, 07 en 13
type A1.1

begane grond
1:50

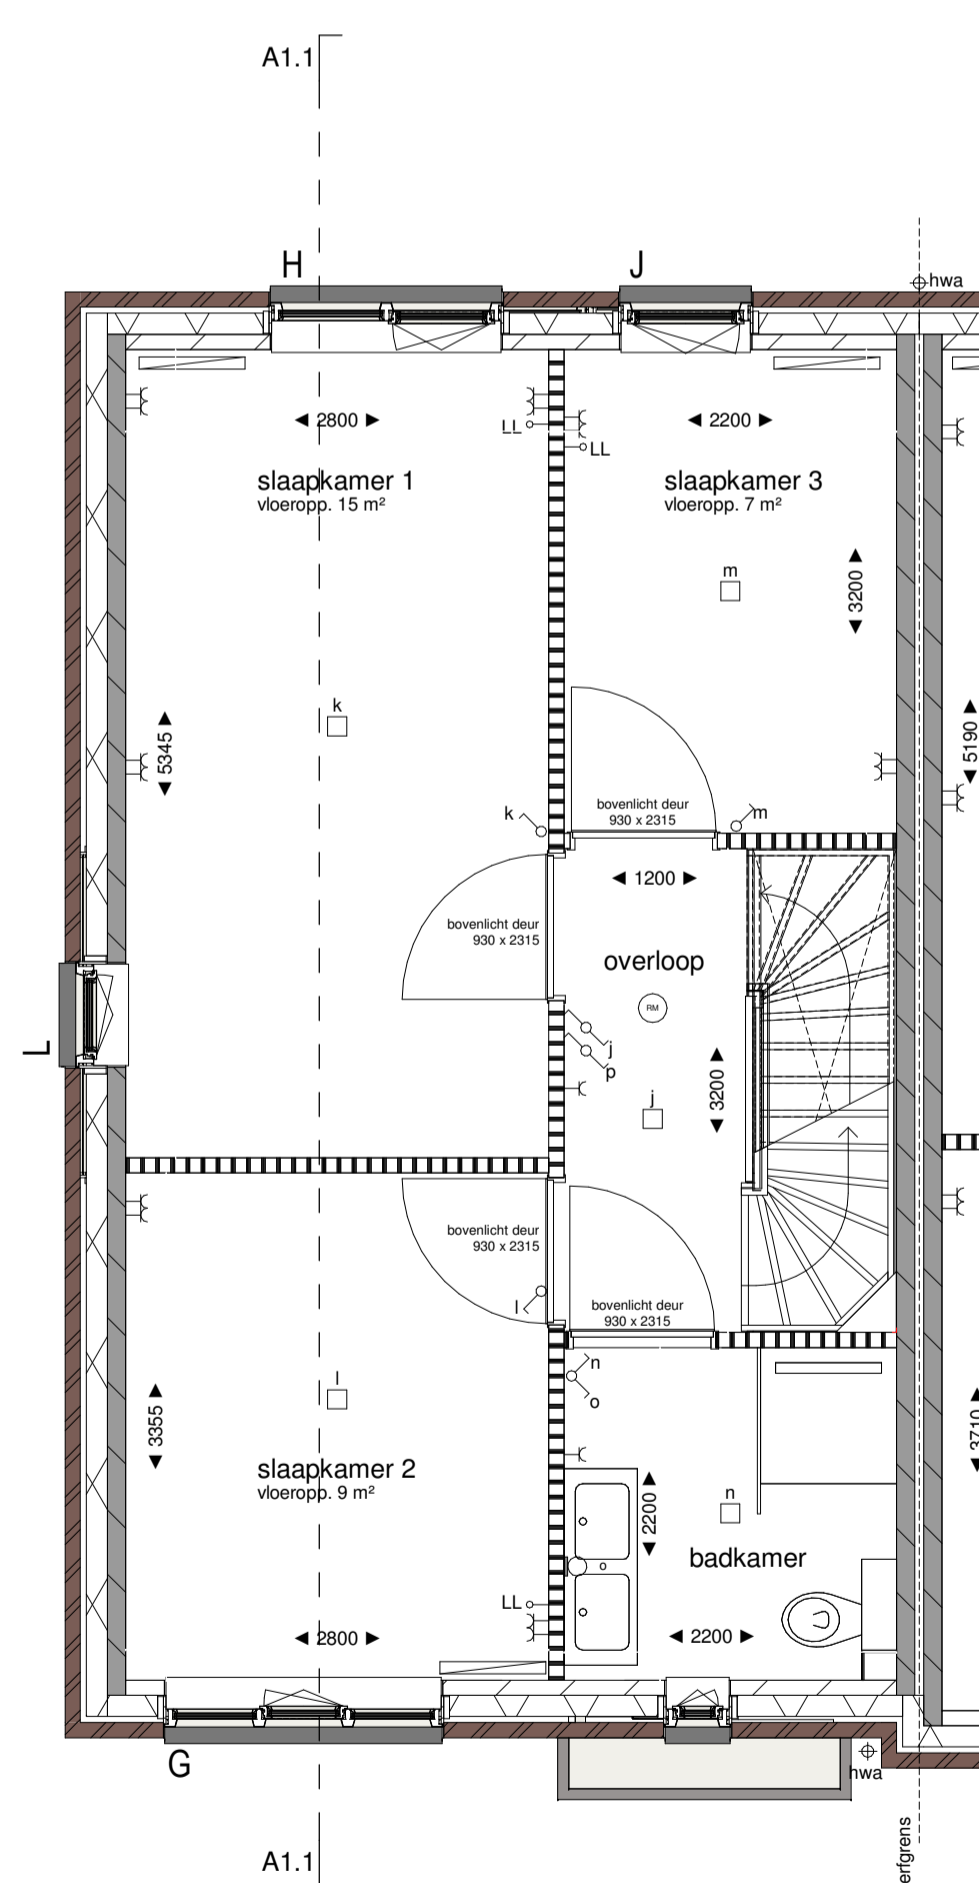


bnr 01, 07 en 13
type A1.1

eerste verdieping
1:50

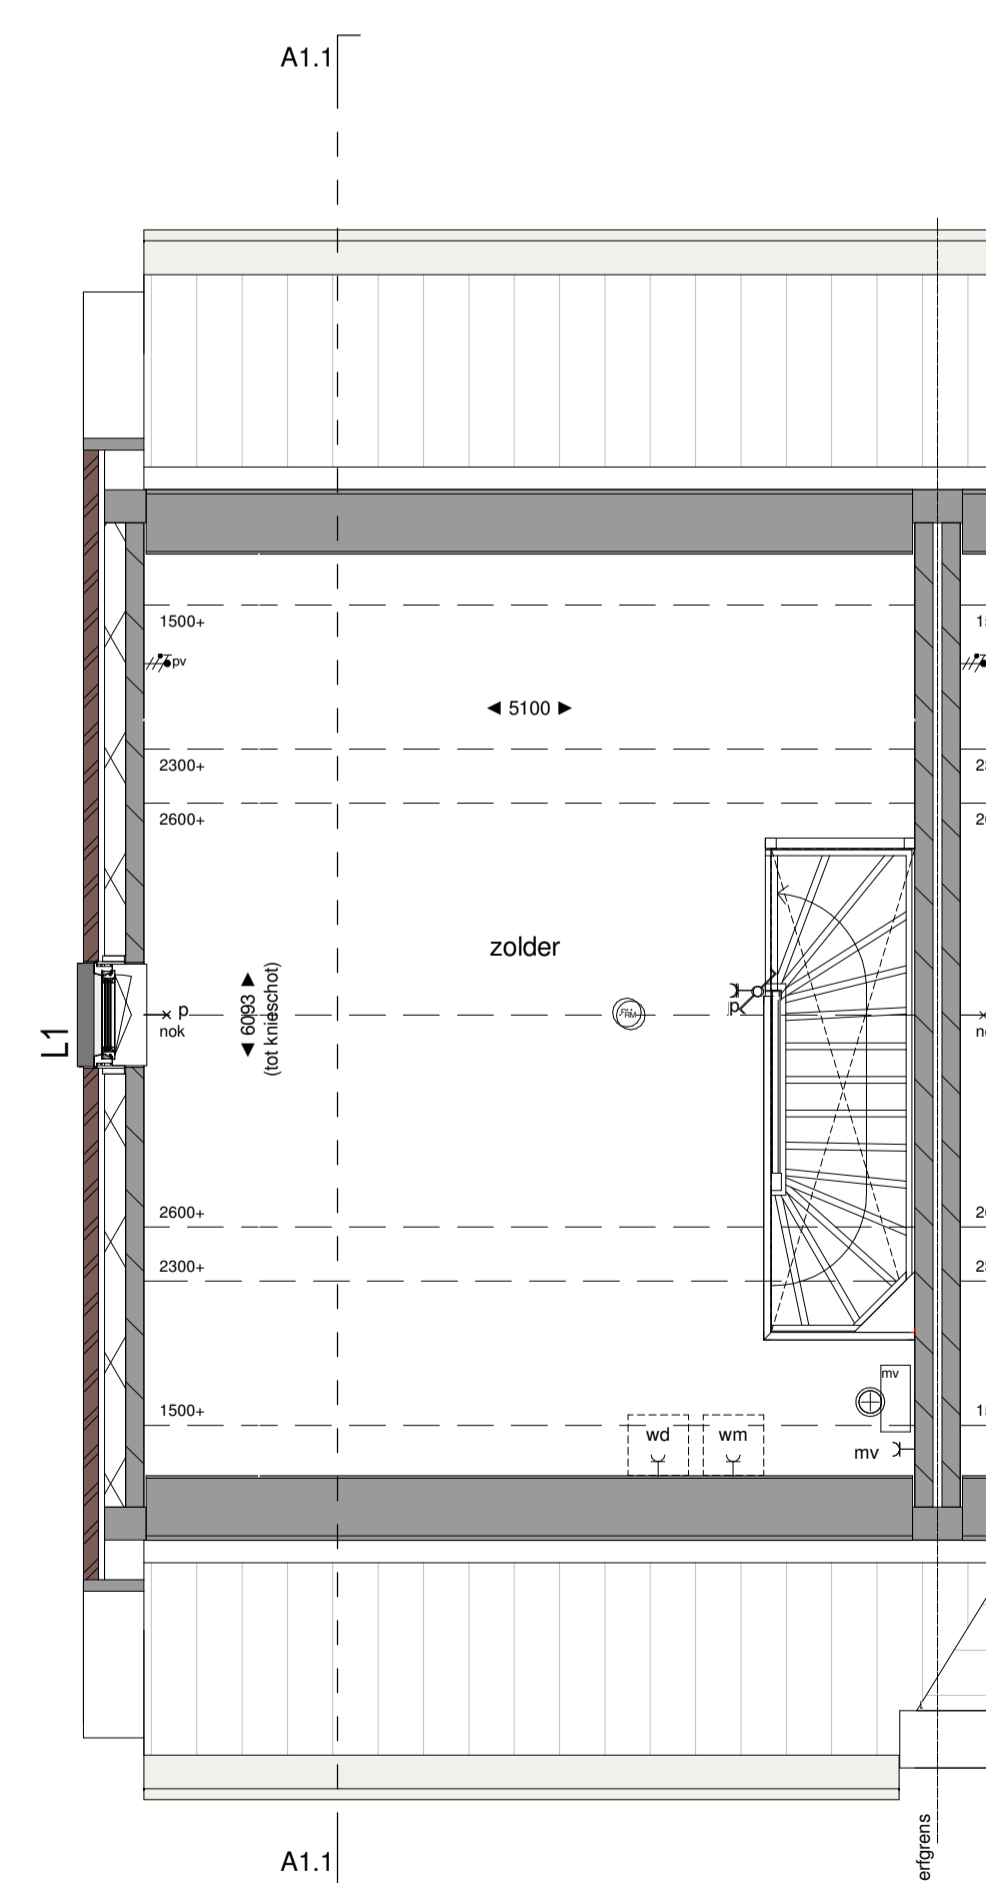

bnr 01, 07 en 13
type A1.1

tweede verdieping
1:50

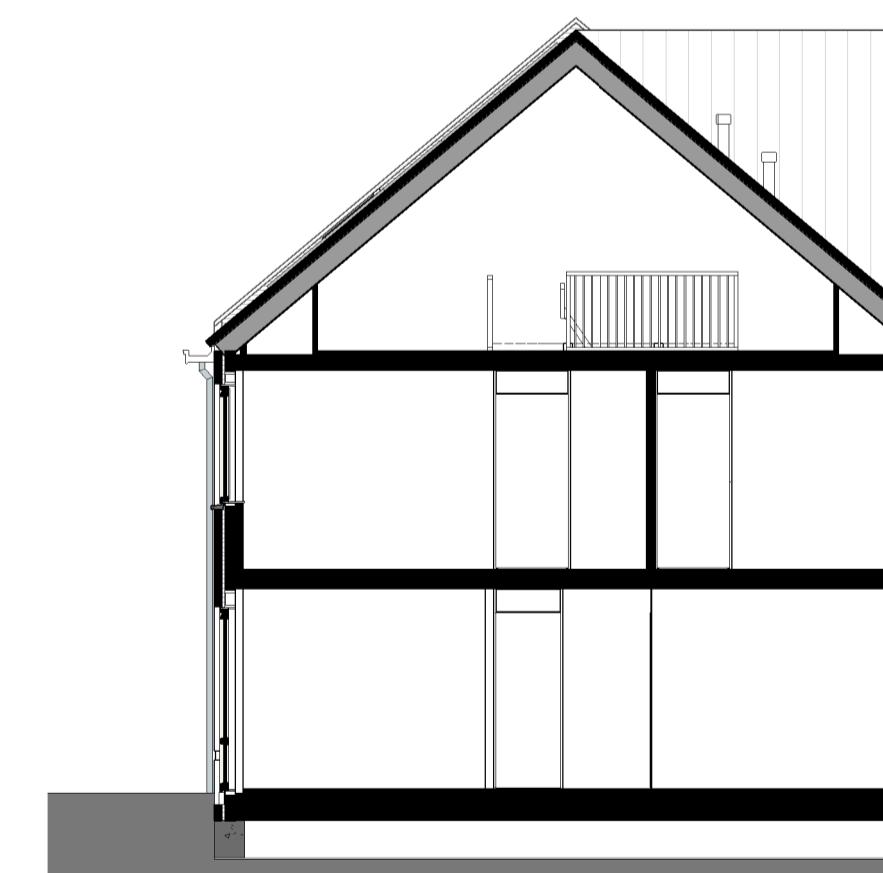

bnr 01, 07 en 13
type A1.1


A1.1
1:100

Renvooi elektra

elektra volgens NEN 1010

- c enkele wandcontactdoos geaard
- c dubbele wandcontactdoos geaard
- ⚡ aansluitpunt 3 fasen, nul en beschermingscontact (perflex)
- ⊕ enkelpolige schakelaar
- ⊕ dubbele schakelaar
- ⊕ wisselschakelaar
- ⊕ aansluitpunt onbedraad
- ⊕ aansluitpunt bedraad
- ⊕ aansluitpunt omvormer PV-installatie
- ⊕ plafondlichtpunt
- ⊕ wandlichtarmatuur
- ⊕ wandlichtpunt
- ⊕ bedrukker
- ⊕ schel
- ⊕ rookmelder
- ⊕ afzuigpunt mv (plafond)
- ⊕ radiator
- pv pv-panelen
- th thermostaat
- v.v. vloerverwarming
- hwa hemelwaterafvoer
- ll loze leiding
- mv mechanische ventilatie

TOELICHTING:
- Hoeveelheden en posities pv-panelen zijn indicatief en kunnen per bouwnr. verschillen.

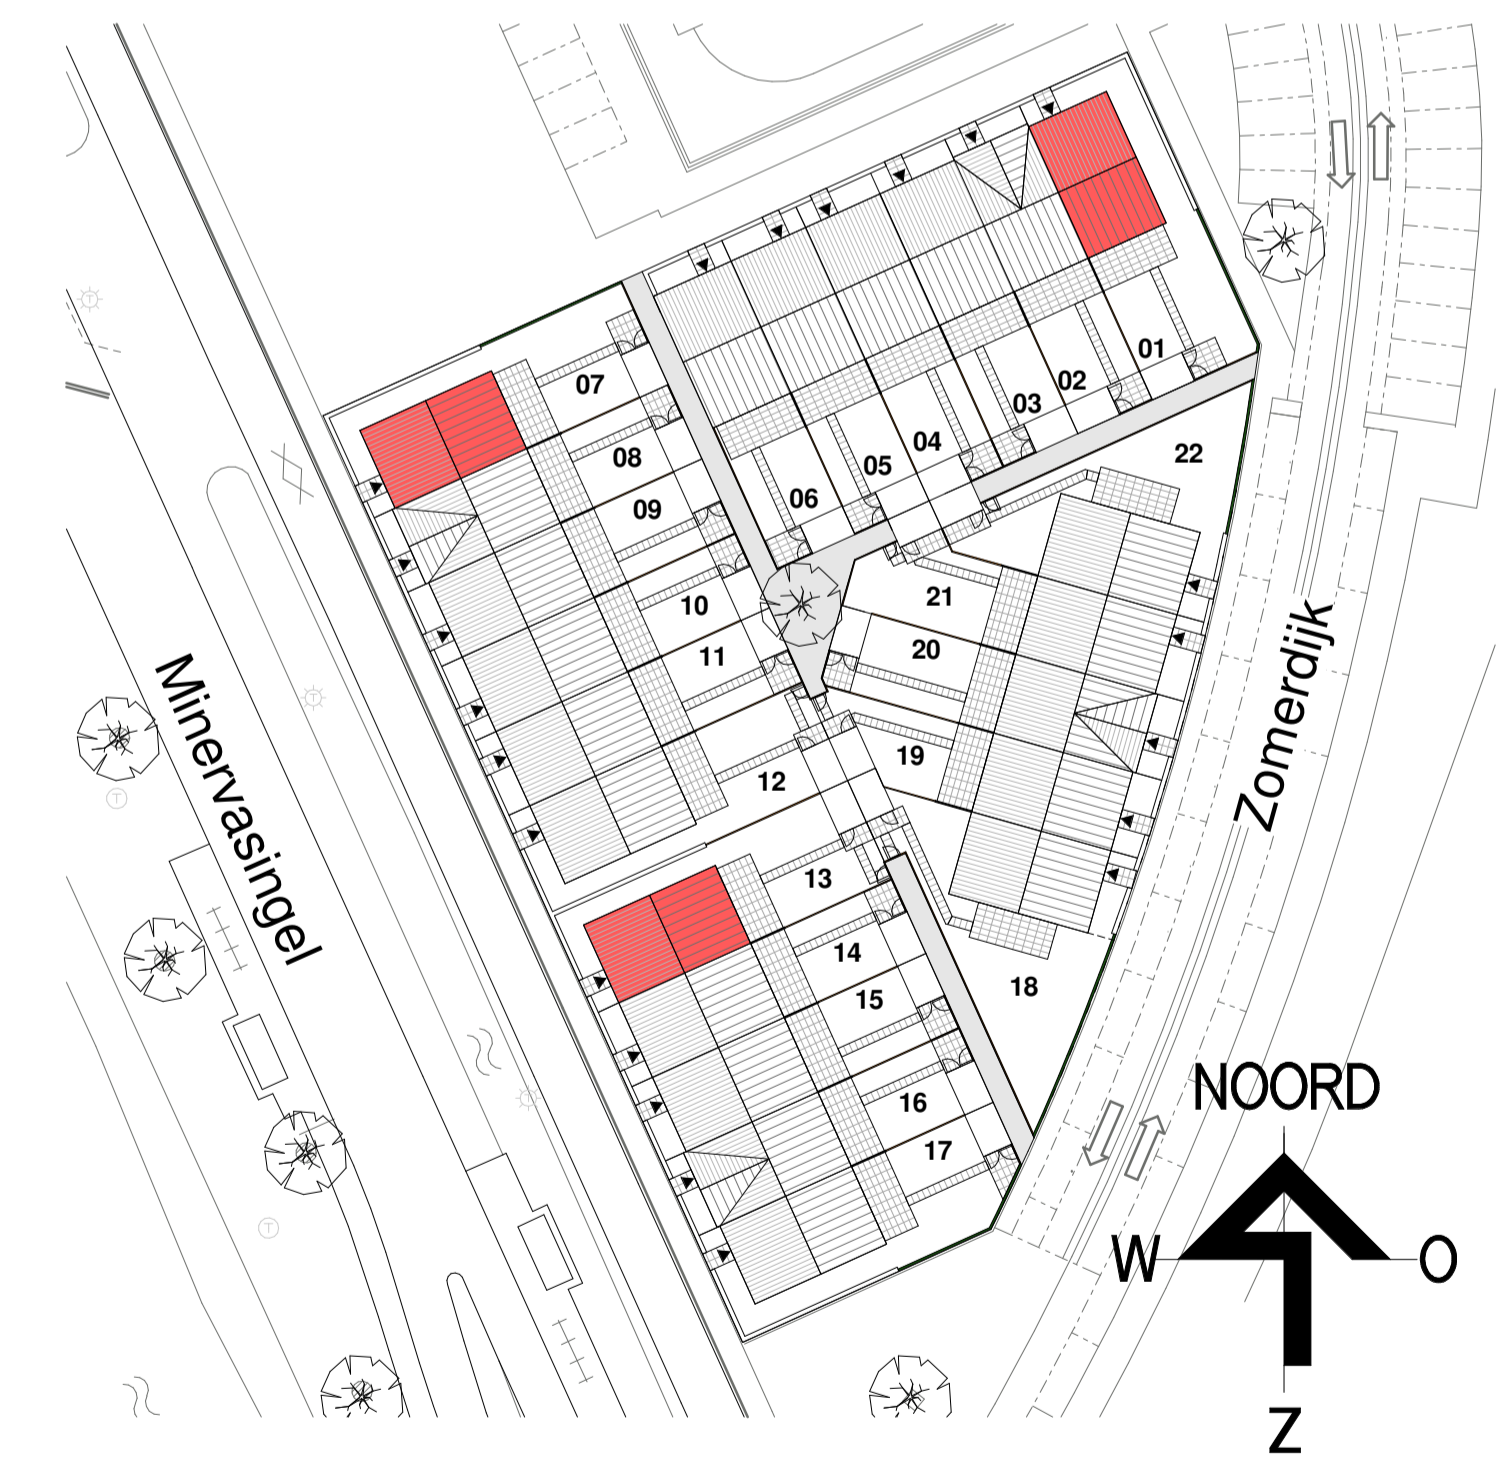

weusten liedenbaum architecten	Project	Schuytgraaf Veld 3 Blok 9	Project nummer	18-2045
	Opdrachtgever	Van Wonen	Status	definitief
Utrechtseweg 147 6812 AC Arnhem 026 443 6972 info@weustenliedenbaum.nl www.weustenliedenbaum.nl	Onderdeel	Type A1.1	Schaal	1:50
	Datum	19-07-2019	Getekend	PR
	Wijziging A	01-10-2019	Tekening nummer	VH.100
	Wijziging B	09-10-2019		
	Wijziging C			
	Wijziging D			
	Wijziging E			
	Wijziging F			
	Wijziging G			