





bwnr 02 en 08  
type B1.1

voorgevel  
1 : 100

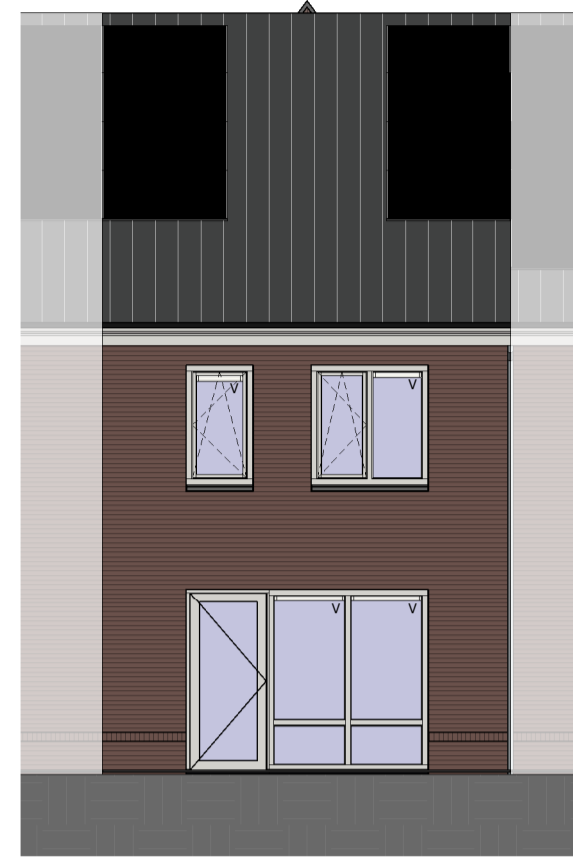


bwnr 02 en 08  
type B1.1

achtergevel  
1 : 100

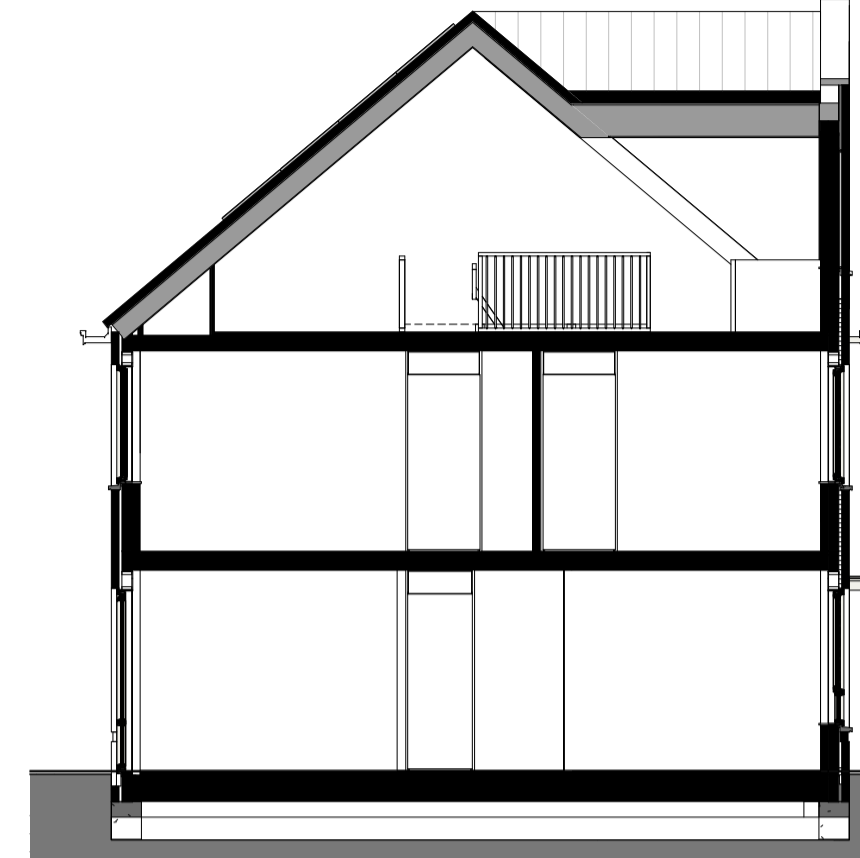


bwnr 02 en 08  
type B1.1

B1.1  
1 : 100

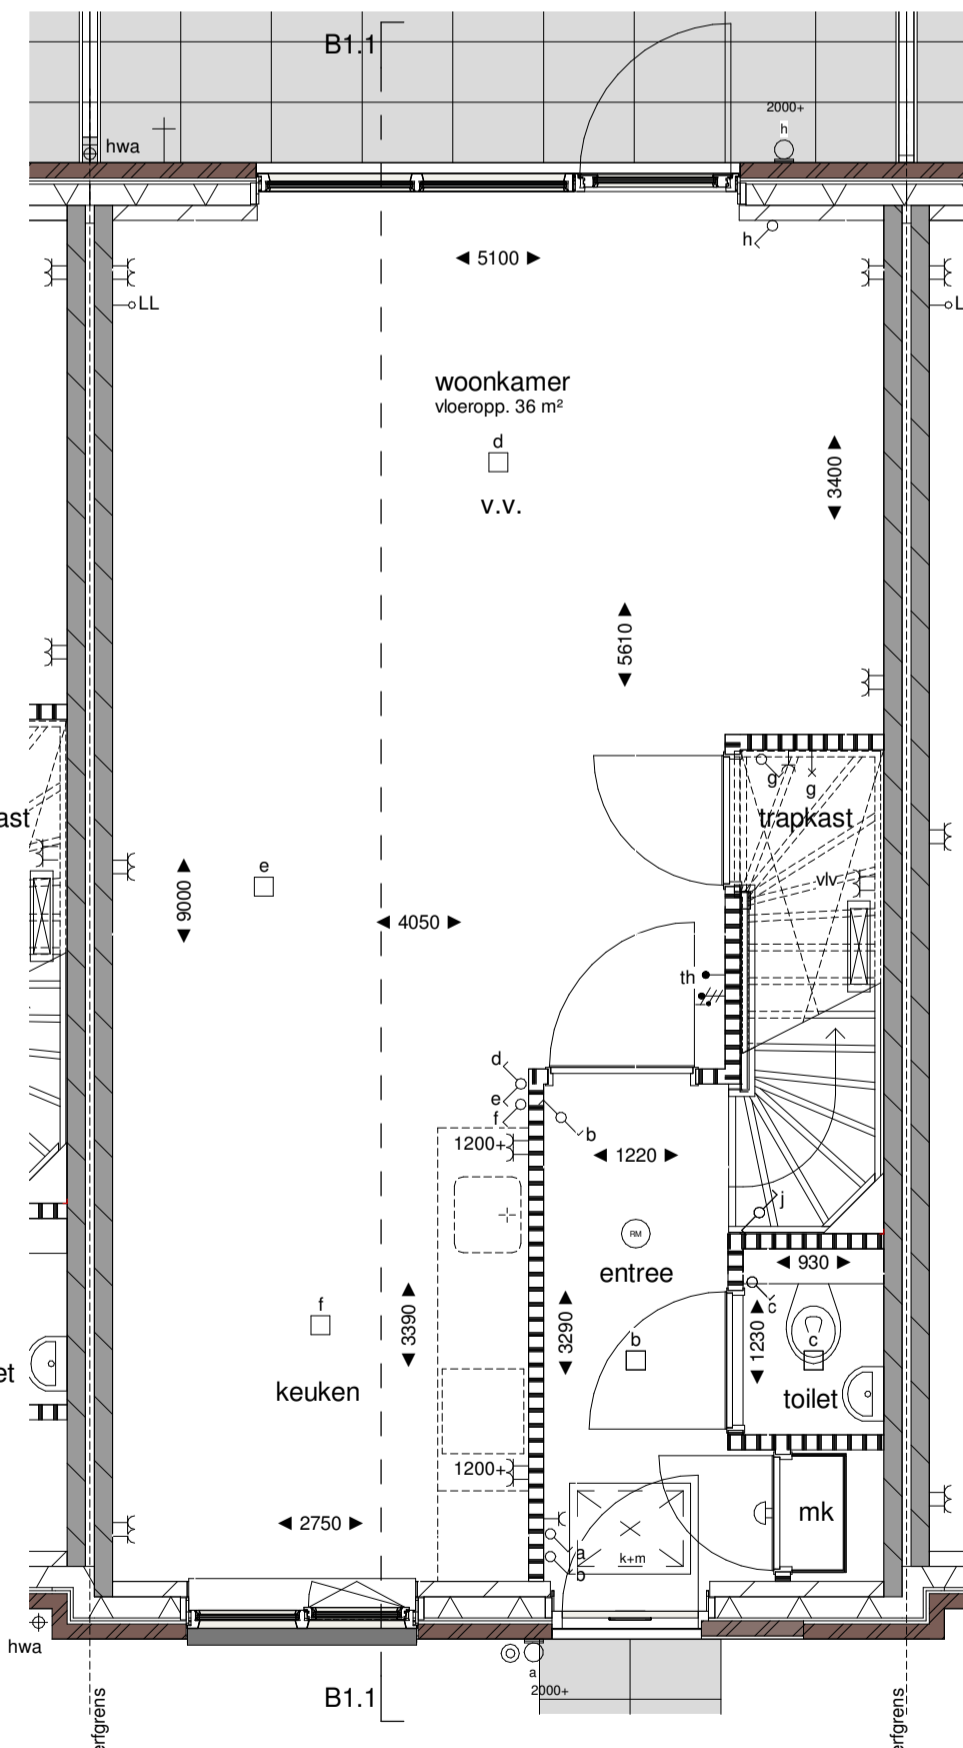


bwnr 02 en 08  
type B1.1

begane grond  
1 : 50

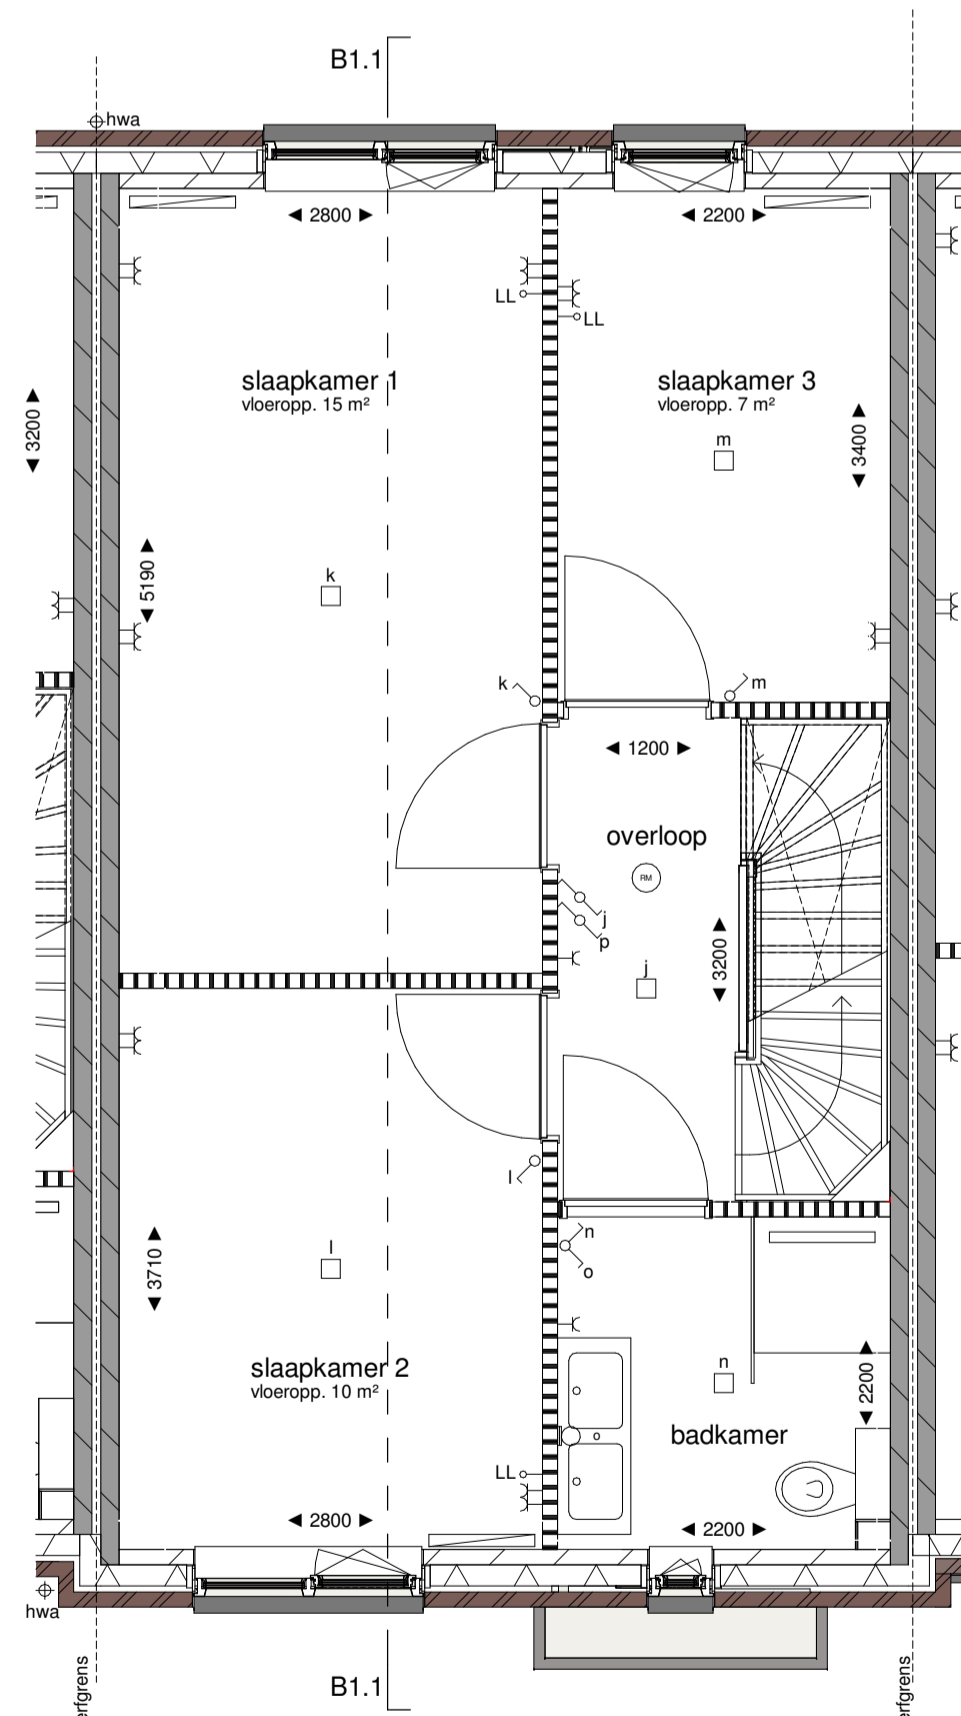

bwnr 02 en 08  
type B1.1

eerste verdieping  
1 : 50

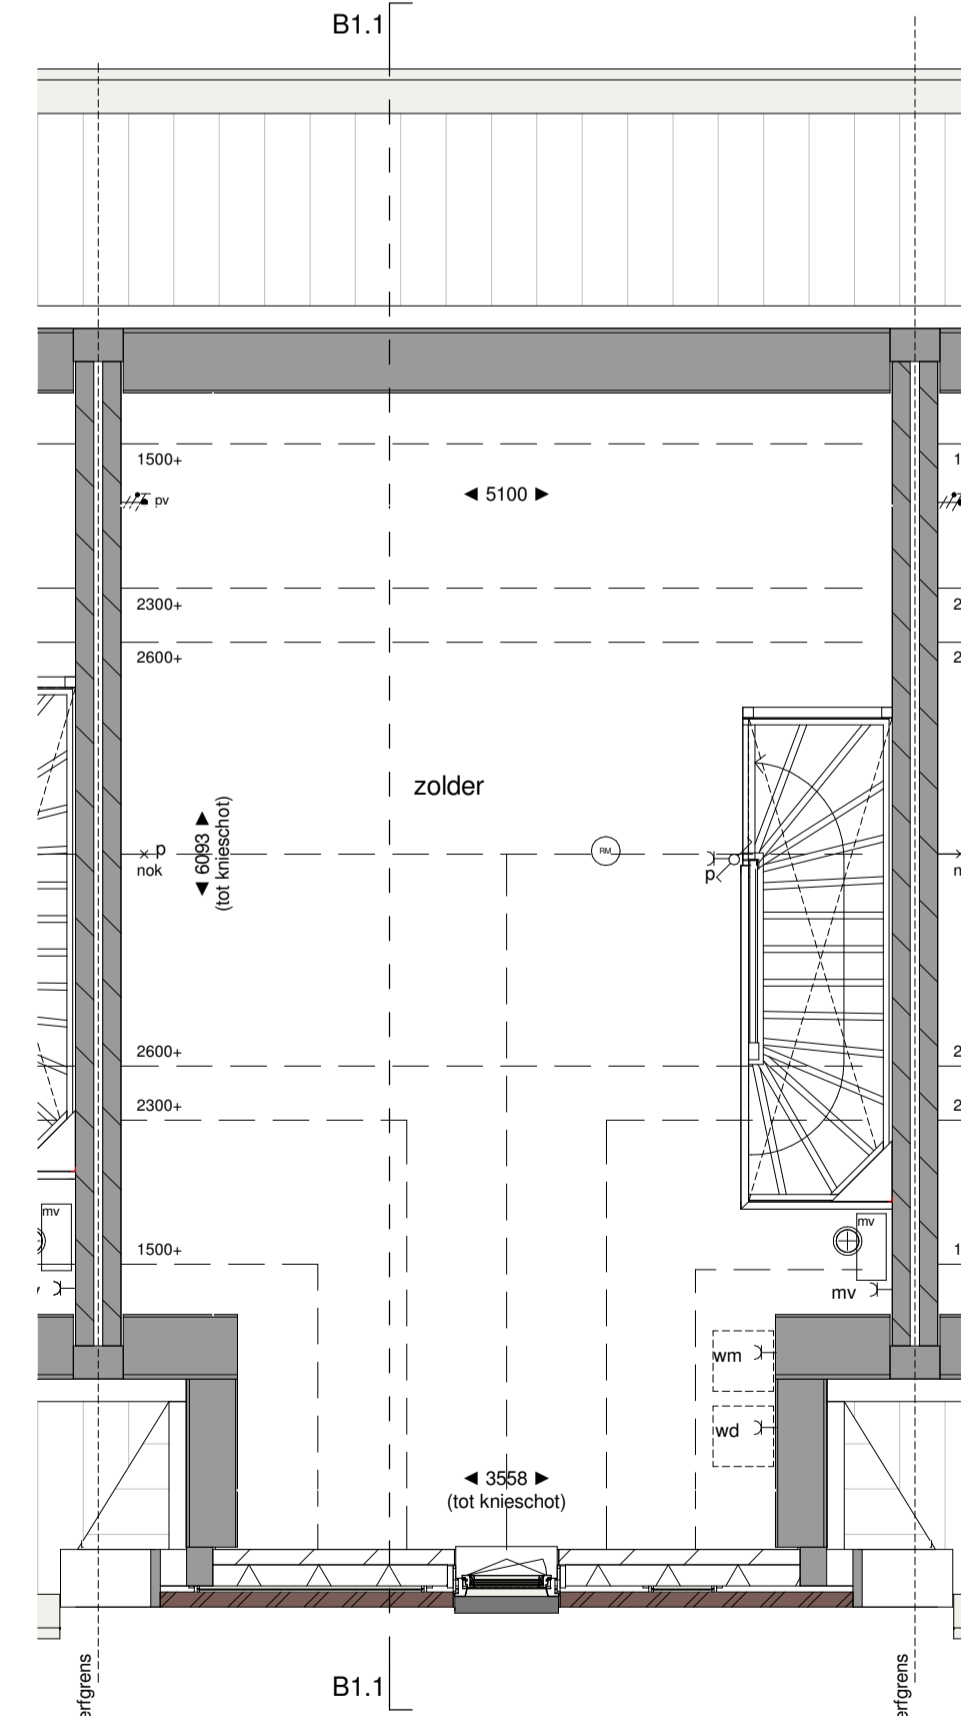

bwnr 02 en 08  
type B1.1

tweede verdieping  
1 : 50

## Renvoer elektra

elektra volgens NEN 1010

- erkele wandcontactdoos geaard
- dubbele wandcontactdoos geaard
- aansluitpunt 3 fasen, nul en beschermingscontact (perilex)
- enkelpolige schakelaar
- dubbele schakelaar
- wisselschakelaar
- aansluitpunt onbedraad
- aansluitpunt bedraad
- aansluitpunt omvormer PV-installatie
- plafondlichtpunt
- wandlichtarmatuur
- wandlichtpunt
- bedrukker
- schel
- rookmelder
- afzuigpunt mv (plafond)
- radiator
- pv pv-panelen
- th thermostaat
- v.v. vloerverwarming
- hwa hemelwater/voer
- ll loze leiding
- mv mechanische ventilatie

TOELICHTING:  
- Hoeveelheden en posities pv-panelen zijn indicatief en kunnen per bouwvr. verschillen.



weusten liedenbaum  
architecten

Project Schuytgraaf Veld 3 Blok 9  
Opdrachtgever Van Wonen

Project nummer 18-2045

Onderdeel Type B1.1  
Datum 19-07-2019

Status definitief  
Schaal 1:50

Wijziging B 09-10-2019  
Wijziging C 01-10-2019

Getekend PR  
Tekeningsnummer

Wijziging D  
Wijziging E  
Wijziging F

PR  
Tekeningsnummer

Utrechtseweg 167  
6812 AC Arnhem  
026 443 6972  
info@weustenliedenbaum.nl  
www.weustenliedenbaum.nl

VH.106