



bwnr 22
type A2.2

voorgevel
1:100




bwnr 22
type A2.2

achtergevel
1:100



bwnr 22
type A2.2

rechtgergevel
1:100

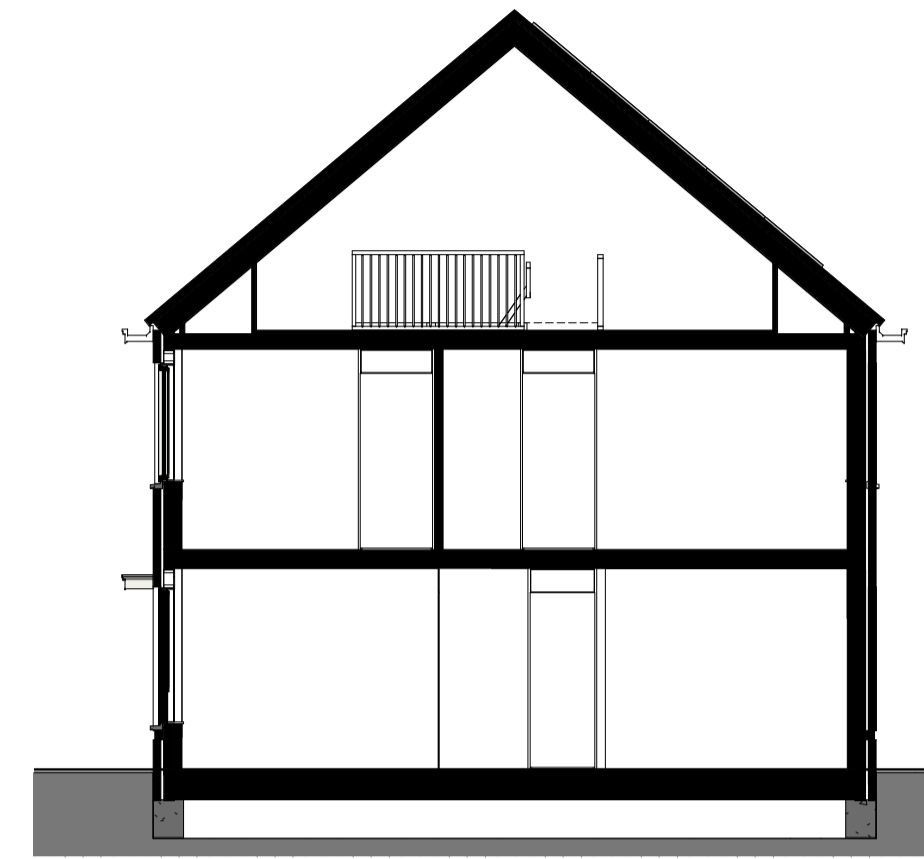

bwnr 22
type A2.2


A2.2
1:100

Renvooi elektra

elektra volgens NEN 1010


- c enkele wandcontactdoos geaard
- c dubbele wandcontactdoos geaard
- ⚡ aansluitpunt 3 fasen, nul en beschermingscontact (perilex)
- o enkelpolige schakelaar
- o dubbele schakelaar
- o wisselschakelaar
- o aansluitpunt onbedraad
- o aansluitpunt bedraad
- o aansluitpunt omvormer PV-installatie
- plafondlichtpunt
- o wandlichtarmatuur
- o wandlichtpunt
- o bedrukker
- o schel
- o rookmelder
- o afzuigpunt mv (plafond)
- o radiator
- pv pv-panelen
- th thermostaat
- v.v. vloerverwarming
- hwa hemelwaterafvoer
- ll loze leiding
- mv mechanische ventilatie

TOELICHTING:
- Hoeveelheden en posities pv-panelen zijn indicatief en kunnen per bouwnr. verschillen.

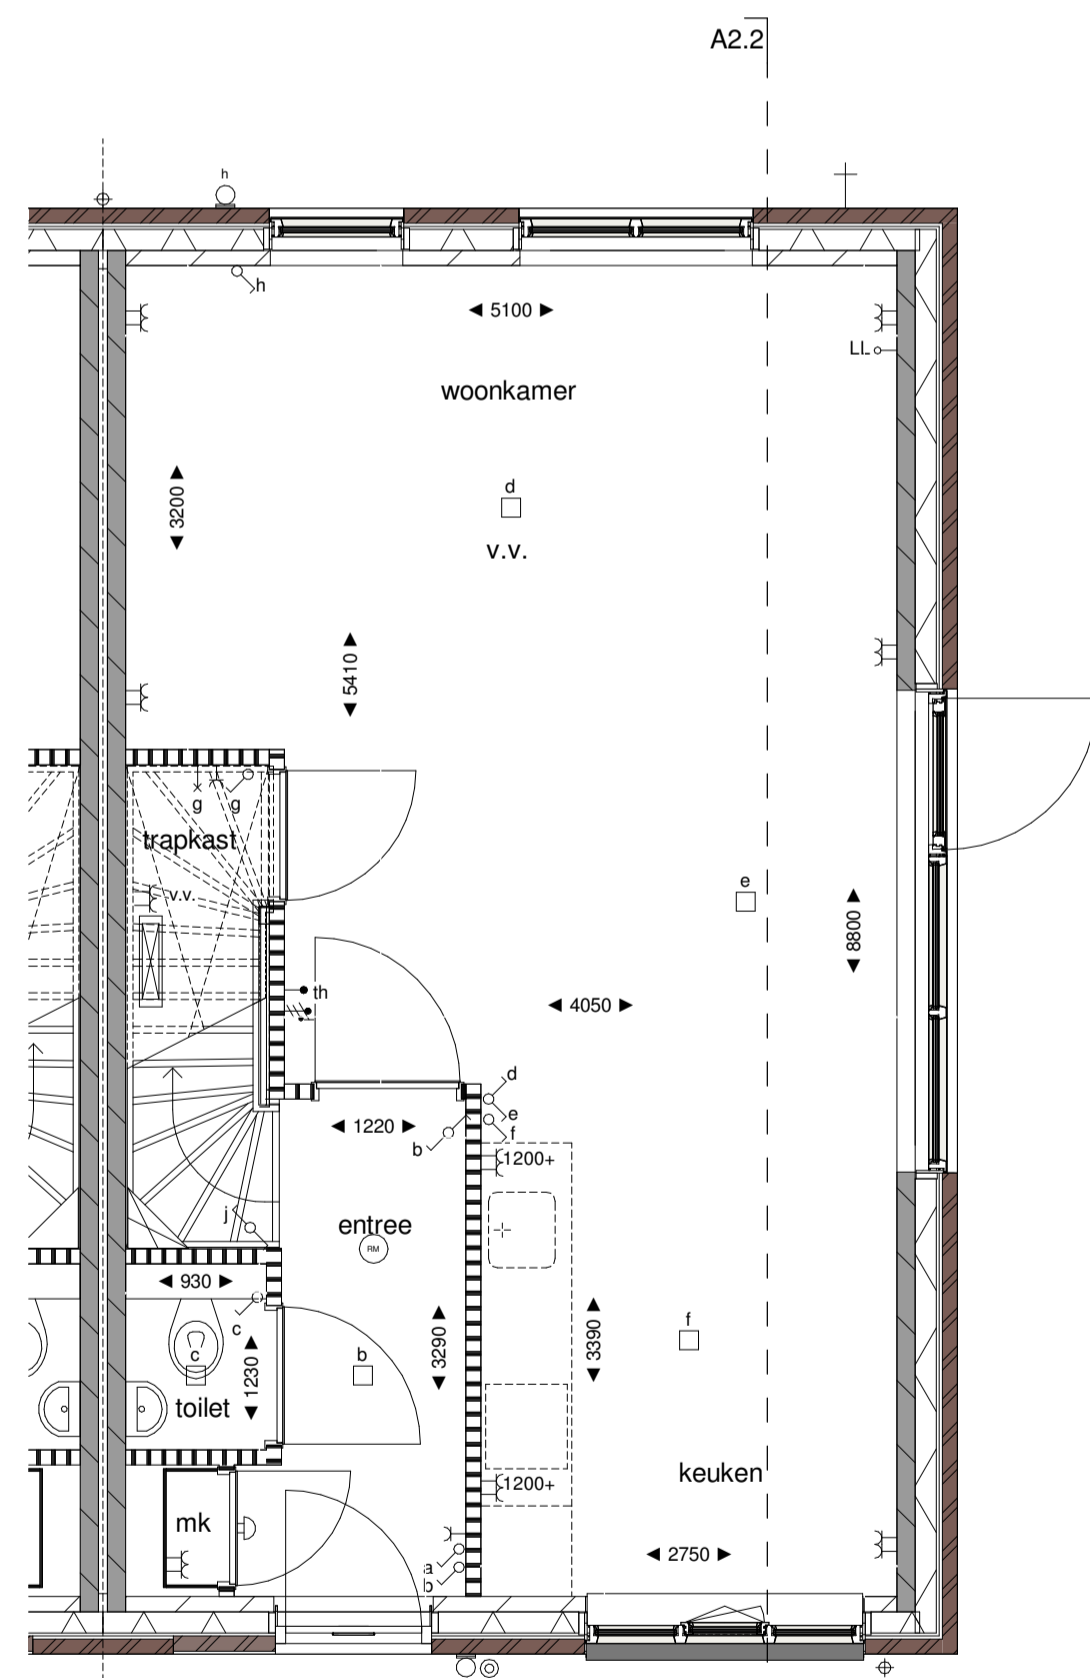


bwnr 22
type A2.2

begane grond
1:50

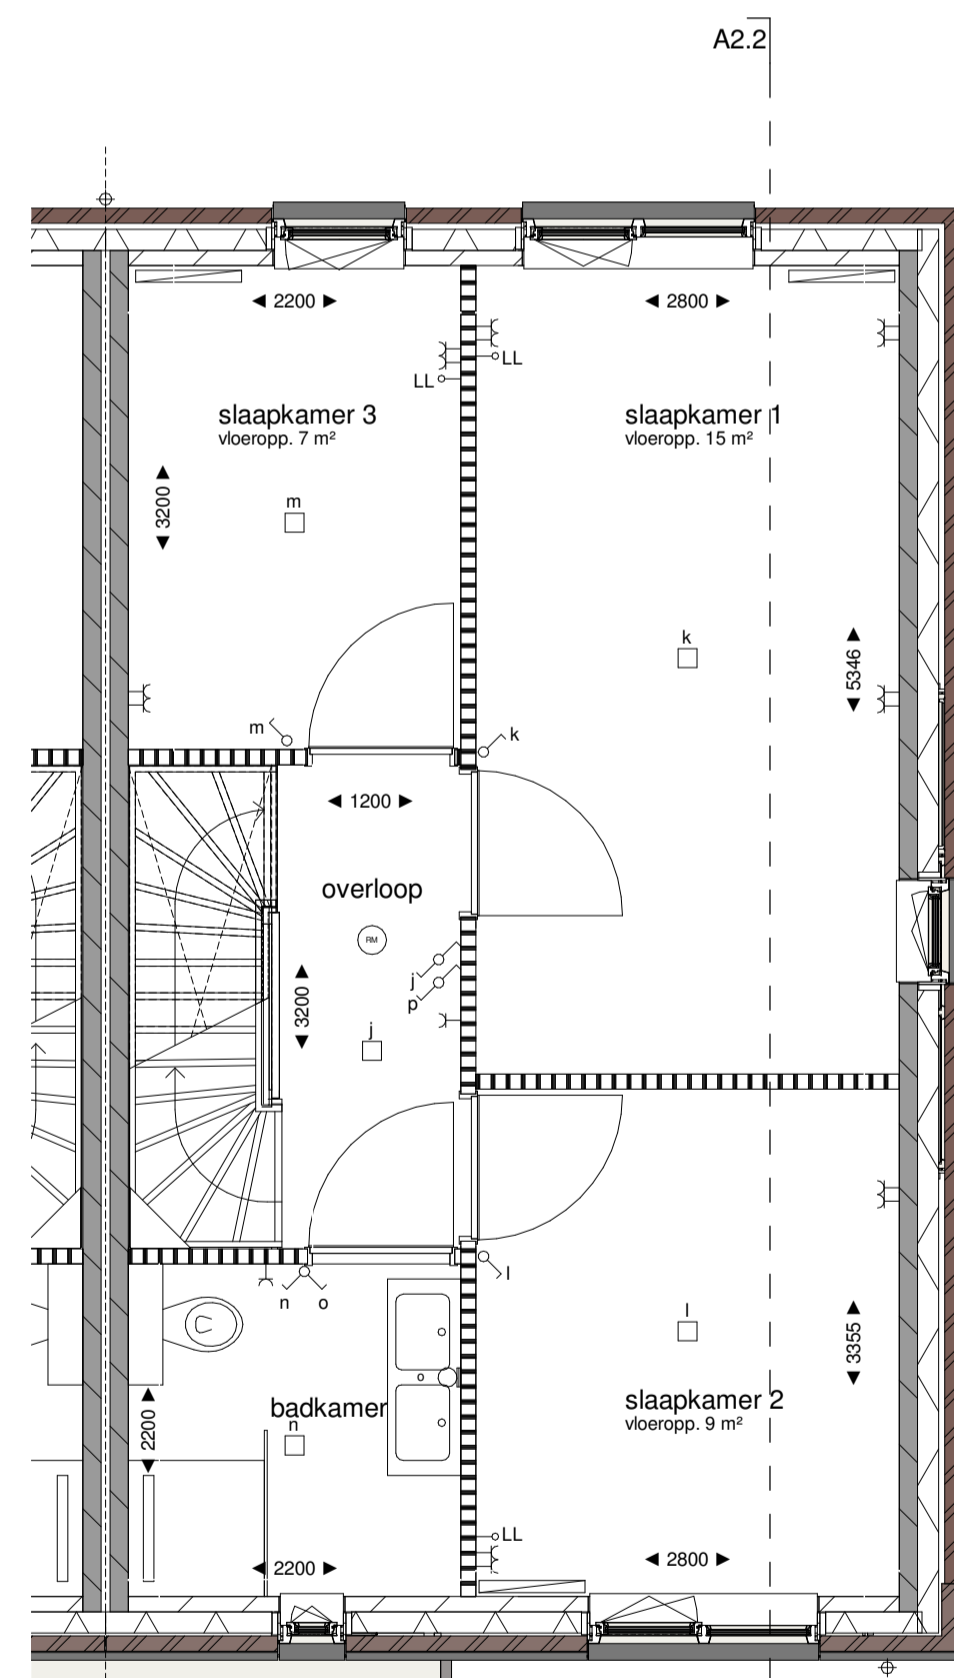


bwnr 22
type A2.2

eerste verdieping
1:50

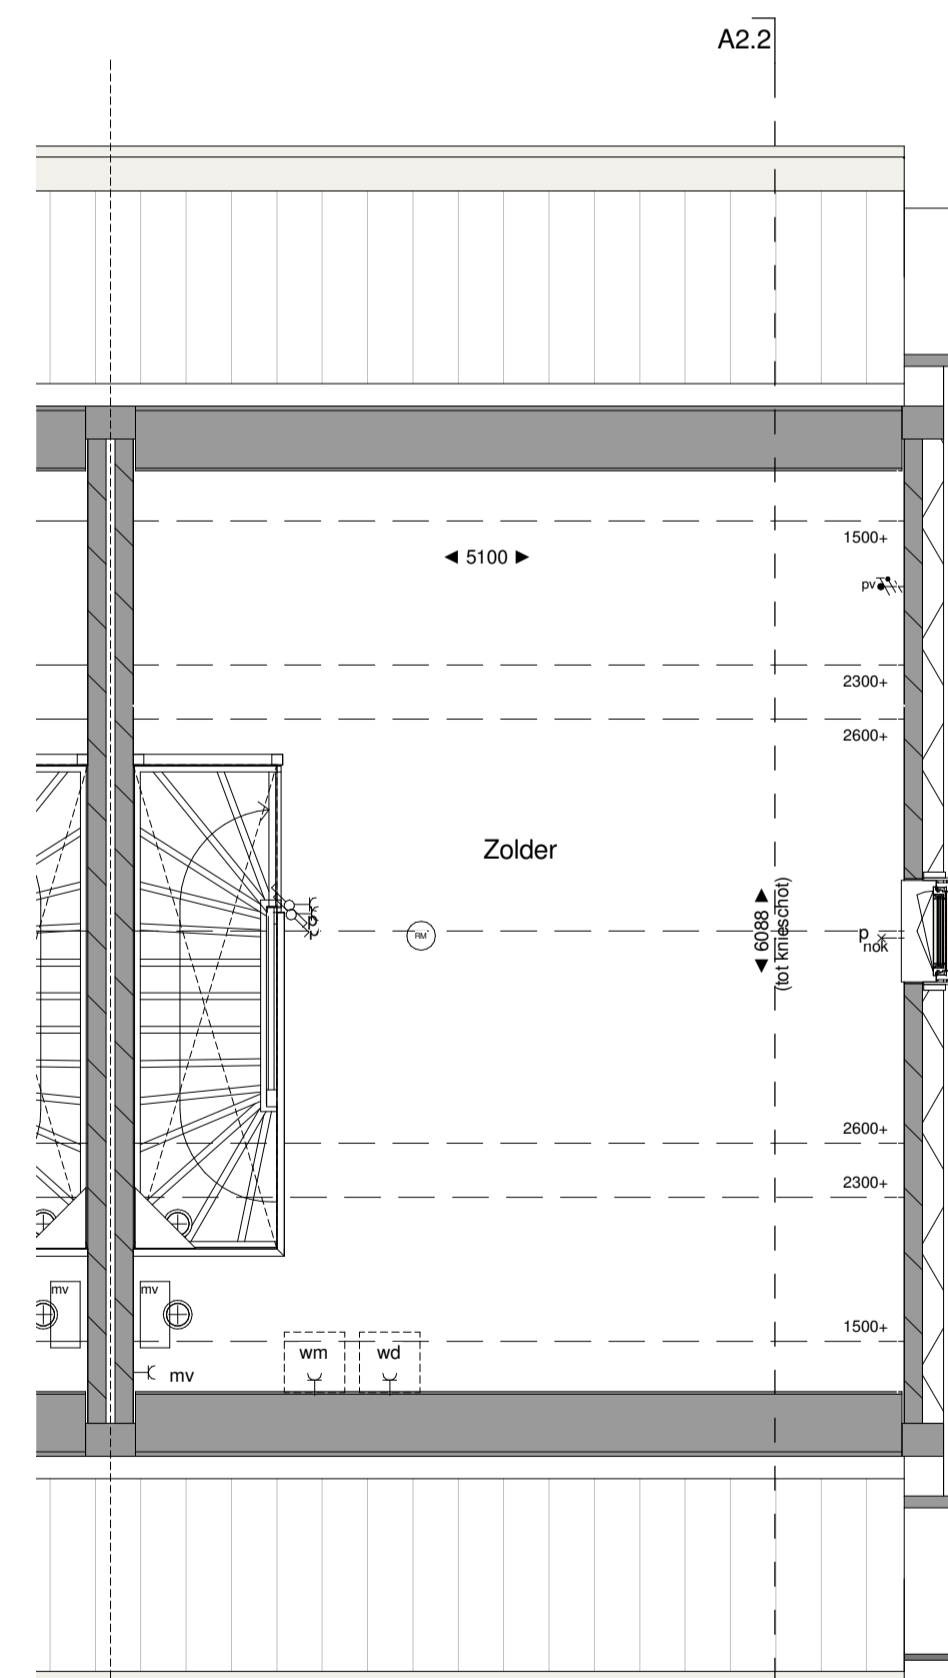

bwnr 22
type A2.2

tweede verdieping
1:50

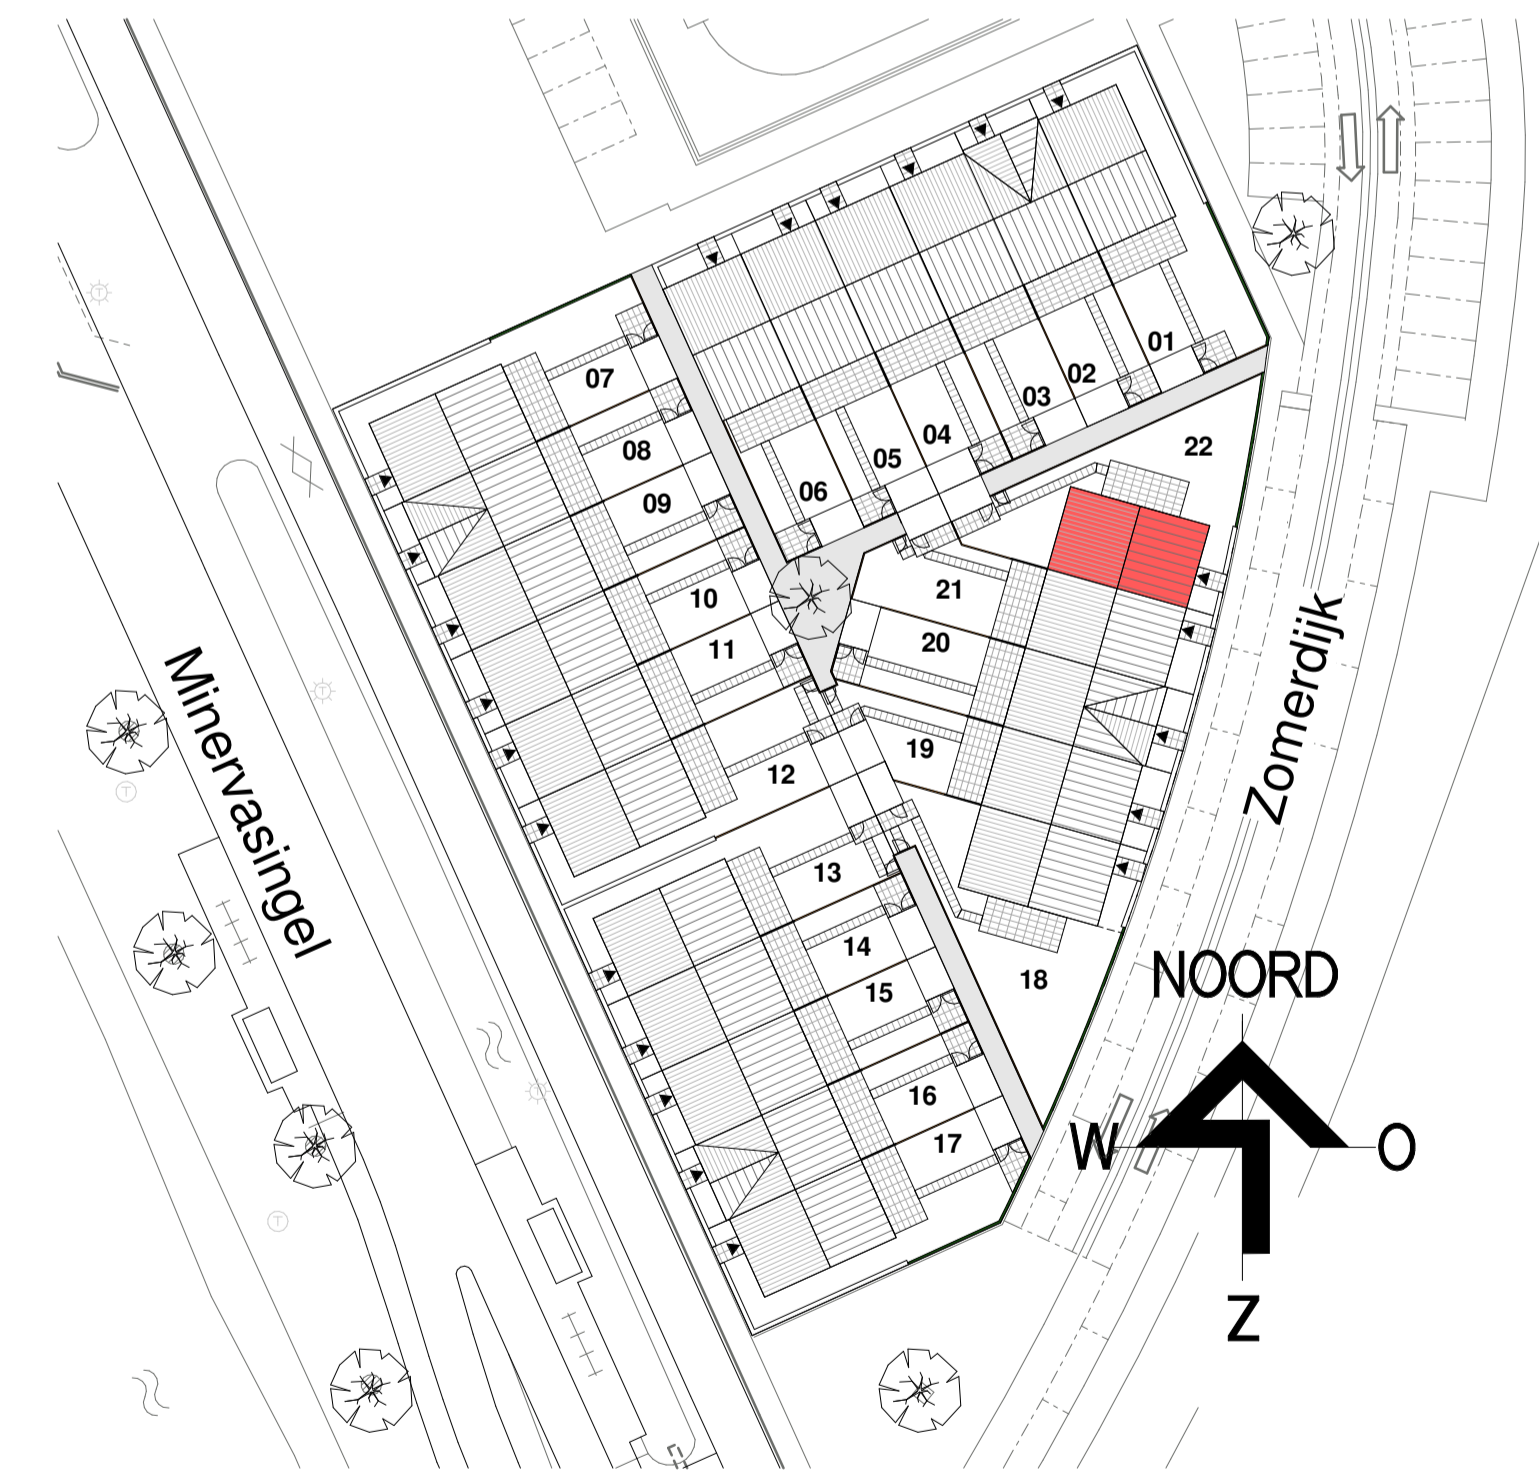

weusten liedenbaum
architecten

Project Schuytgraaf Veld 3 Blok 9
Projectnummer

Opdrachtgever Van Wonen 18-2045

Onderdeel Type A2.2 Status definitief

Datum 19-07-2019 Wijziging A 01-10-2019 Schaal 1:50

Wijziging B 09-10-2019 Wijziging C Getekend PR

Wijziging D Wijziging E Tekeningsnummer

Wijziging F Wijziging G

Utrechtseweg 167
6812 AC Arnhem
026 443 6972
info@weustenliedenbaum.nl
www.weustenliedenbaum.nl

VH.105