




bwnr 05, 11, 15 en 19
type A1.3

voorgevel
1:100




bwnr 05, 11, 15 en 19
type A1.3

achtergevel
1:100

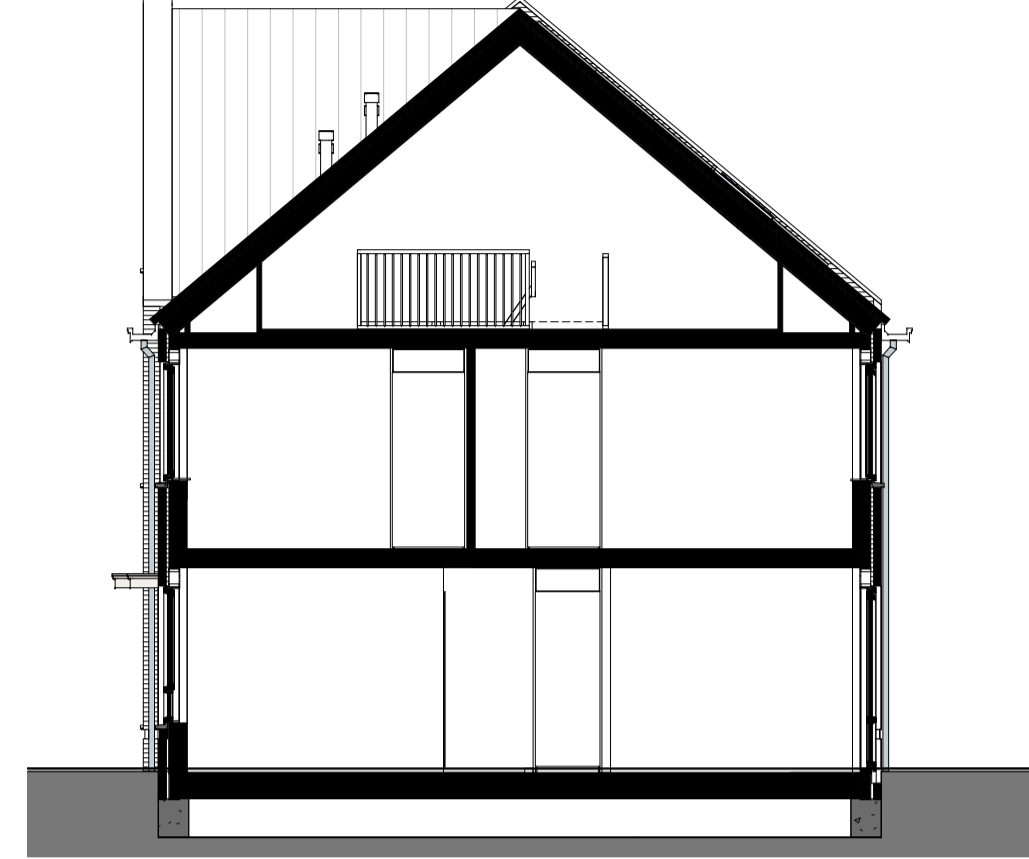


bwnr 05, 11, 15 en 19
type A1.3

A1.3
1:100

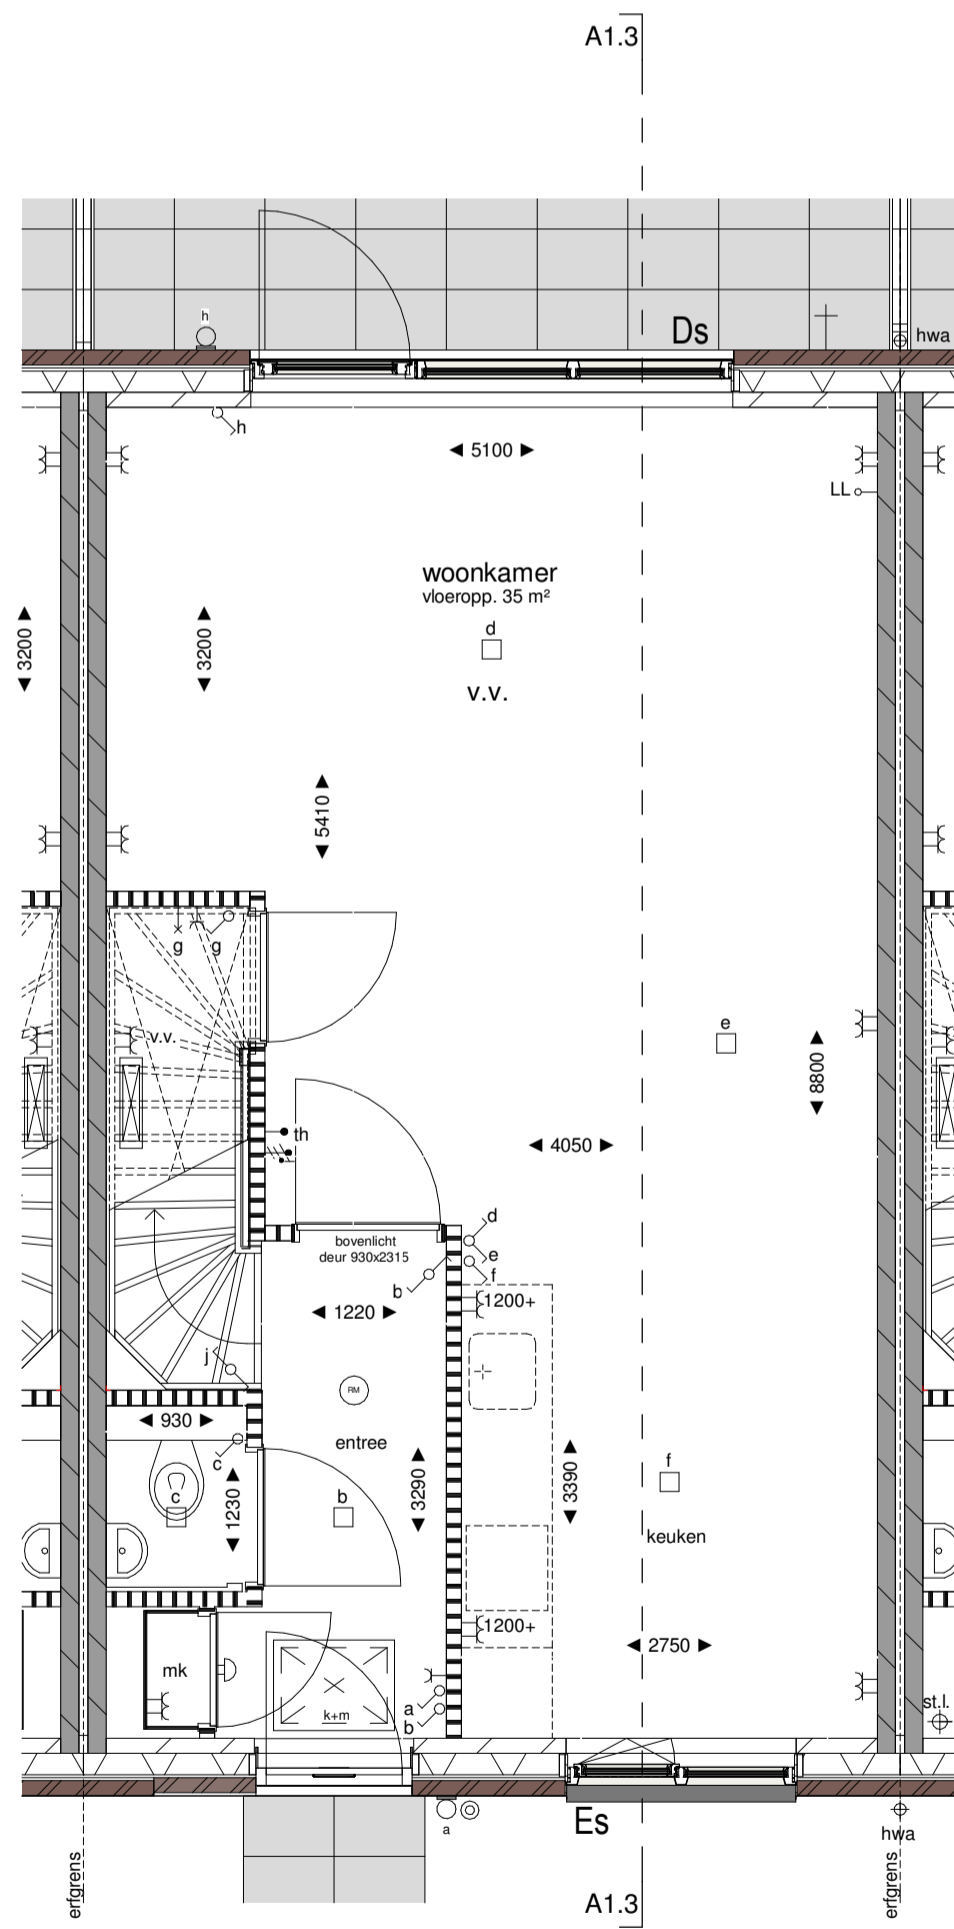


bwnr 05, 11, 15 en 19
type A1.3

begane grond
1:50

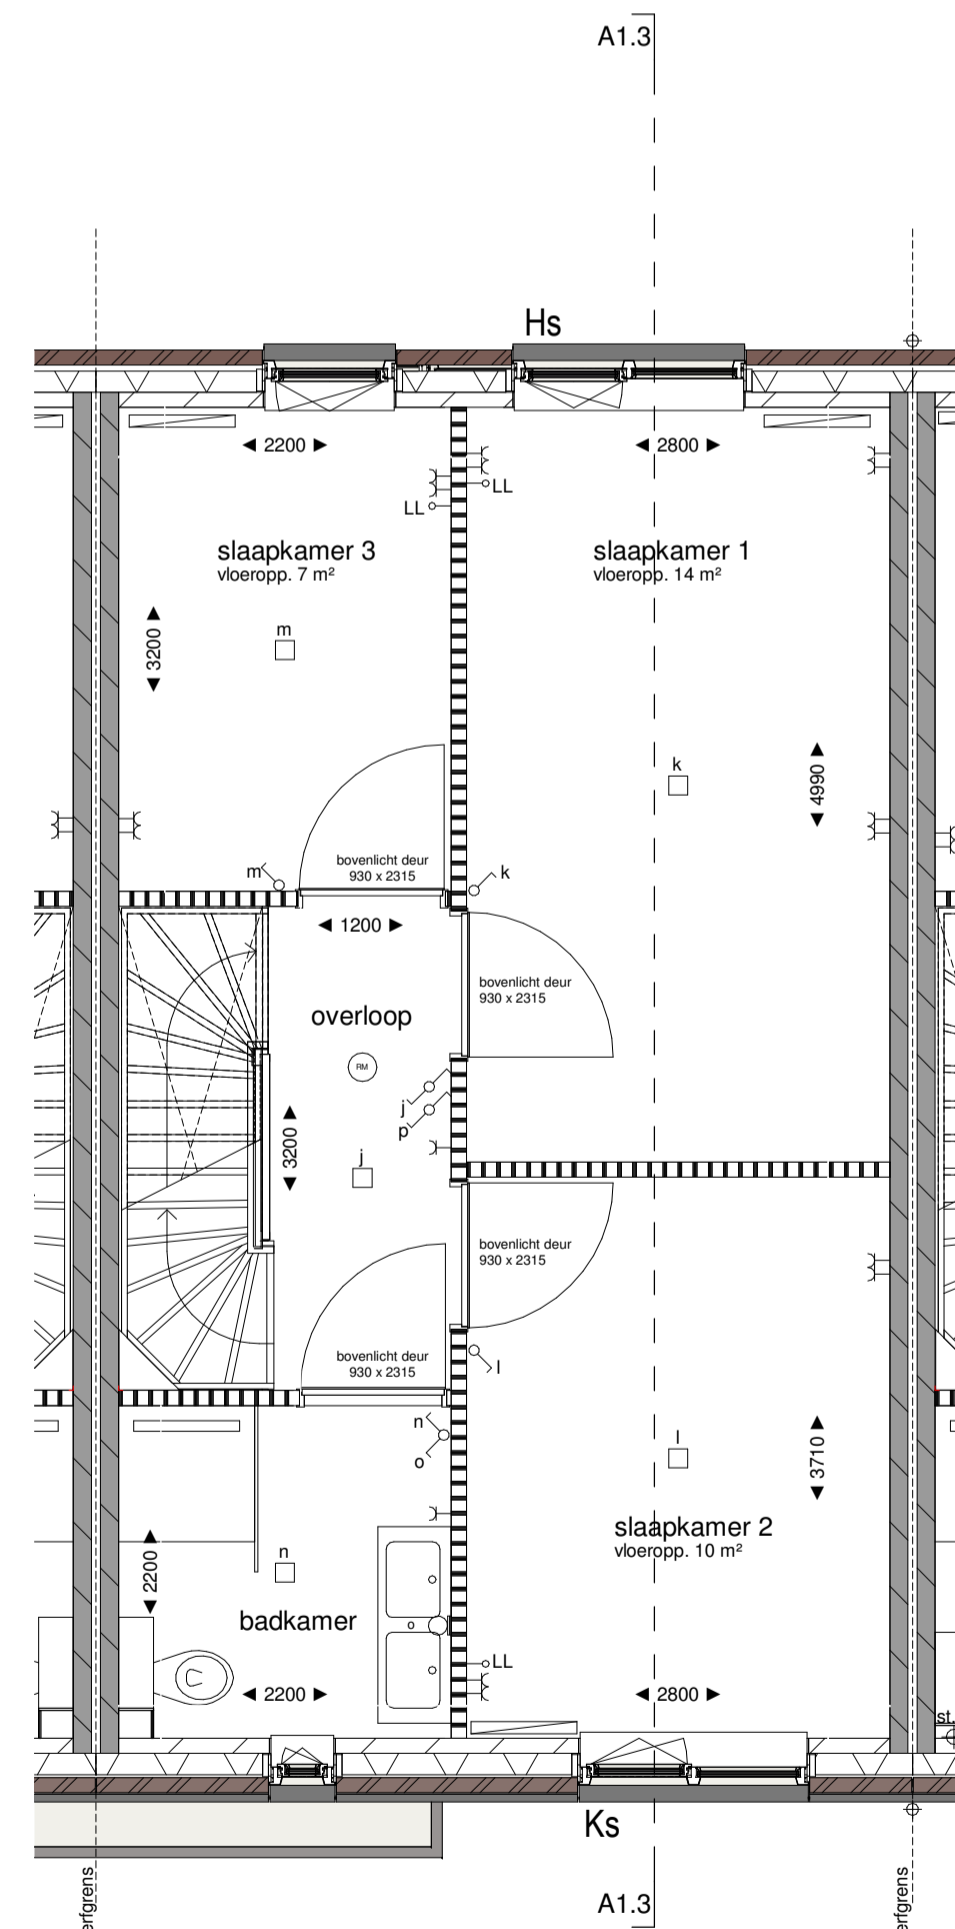

bwnr 05, 11, 15 en 19
type A1.3

eerste verdieping
1:50

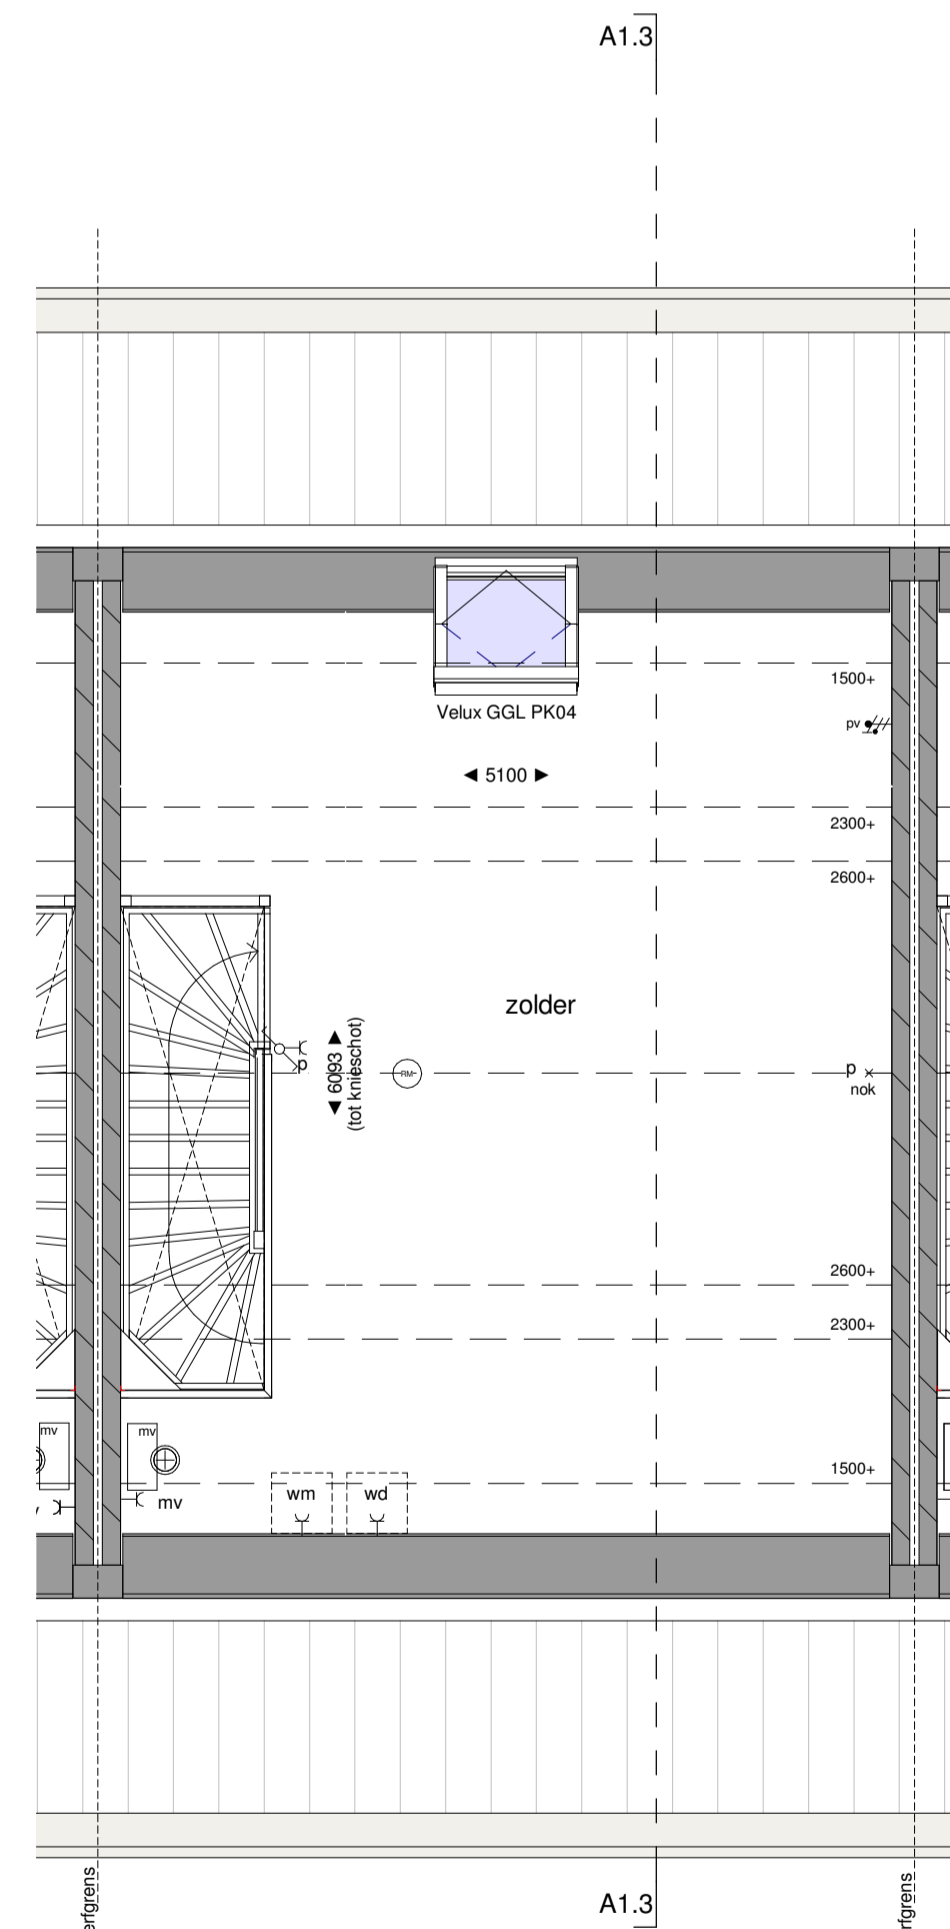

bwnr 05, 11, 15 en 19
type A1.3

tweede verdieping
1:50

Renvooi elektra

elektra volgens NEN 1010

- enkele wandcontactdoos geaard
- dubbele wandcontactdoos geaard
- aansluitpunt 3 fasen, nul en beschermingscontact (perilex)
- enkelpolige schakelaar
- dubbele schakelaar
- wisselschakelaar
- aansluitpunt onbedraad
- aansluitpunt bedraad
- aansluitpunt omvormer PV-installatie
- plafondlichtpunt
- wandlichtarmatuur
- wandlichtpunt
- belddrukker
- schel
- rookmelder
- afzuigpunt mv (plafond)
- radiator
- pv pv-panelen
- th thermostaat
- v.v. vloerverwarming
- hwa hemelwaterafvoer
- ll loze leiding
- mv mechanische ventilatie

TOELICHTING:
- Hoeveelheden en posities pv-panelen zijn indicatief en kunnen per bouwvr. verschillen.



weusten liedenbaum
architecten

Project **Schuytgraaf Veld 3 Blok 9** Project nummer

Opdrachtgever **Van Wonen** 18-2045

Onderdeel **Type A1.3** Status definitief

Datum **19-07-2019** Wijziging A 01-10-2019

Wijziging B 09-10-2019

Wijziging D

Wijziging F

Utrechtseweg 167
6812 AC Arnhem
026 443 6972
info@weustenliedenbaum.nl
www.weustenliedenbaum.nl

Tekening nummer **VH.102**