




bwnr 06, 12 en 17
type A1.4

voorgevel
1:100



bwnr 06, 12 en 17
type A1.4

achtergevel
1:100

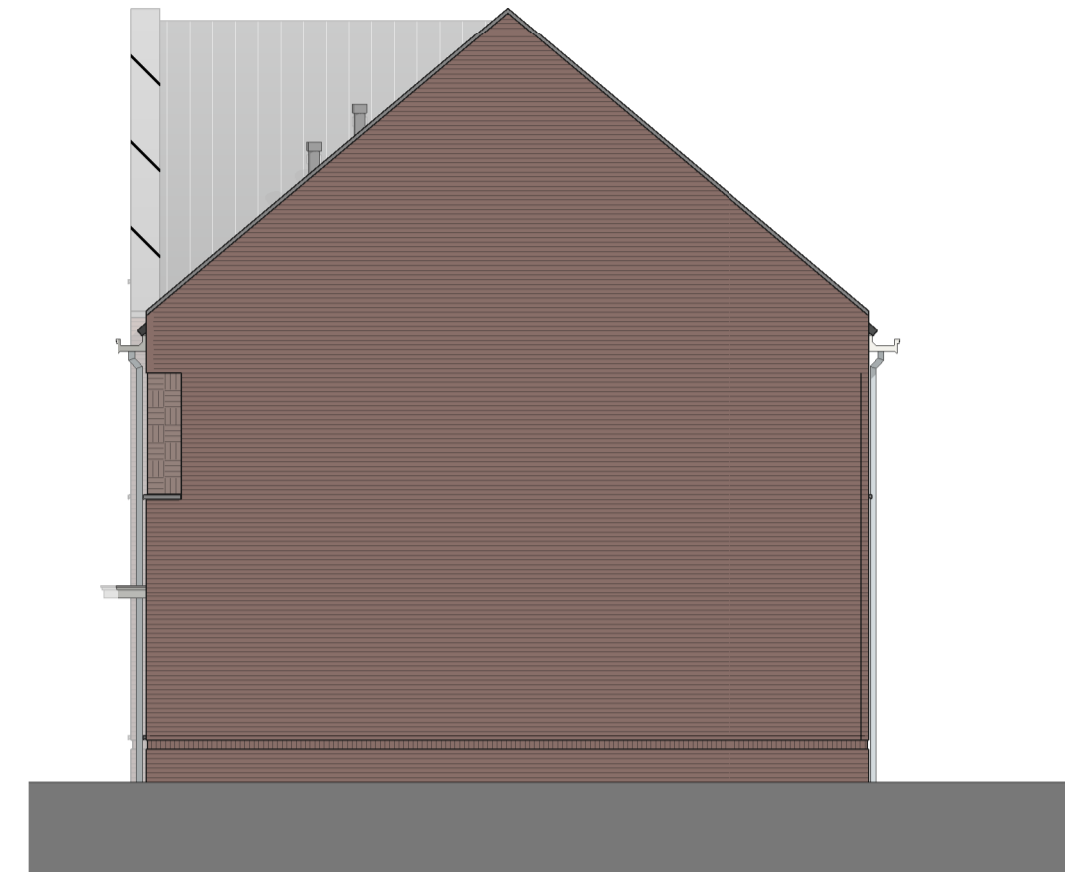


bwnr 06, 12 type A1.4

rechtgergevel
1:100



bwnr 17 type A1.4

rechtgergevel
1:100

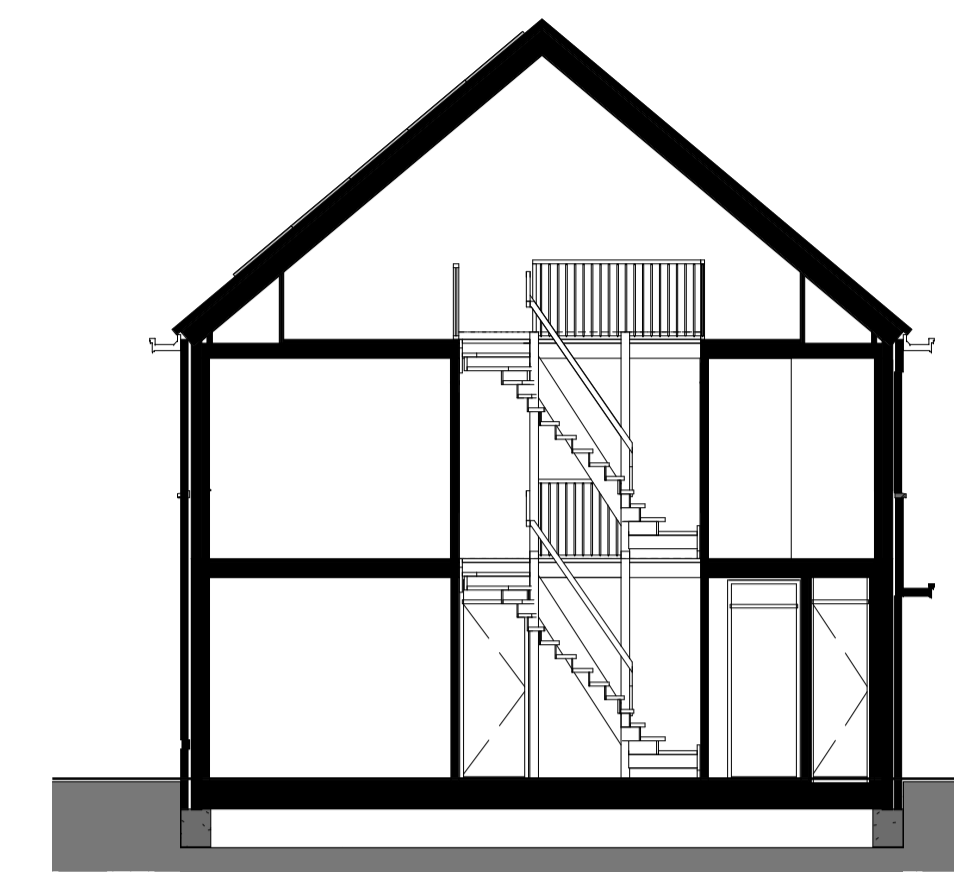

bwnr 06, 12 en 17
type A1.4

A1.4
1:100


Renvooi elektra

elektra volgens NEN 1010

- enkele wandcontactdoos geaard
- dubbele wandcontactdoos geaard
- aansluitpunt 3 fasen, nul en beschermingscontact (perilex)
- enkelpolige schakelaar
- dubbele schakelaar
- wisselschakelaar
- aansluitpunt onbedraad
- aansluitpunt bedraad
- aansluitpunt omvormer PV-installatie
- plafonlichtpunt
- wandlichtarmatuur
- wandlichtpunt
- bedrukker
- schel
- rookmelder
- afzuigpunt mv (plafond)
- radiator


- pv pv-panelen
- th thermostaat
- v.v. vloerverwarming
- hwa hemelwaterafvoer
- ll loze leiding
- mv mechanische ventilatie

TOELICHTING:
- Hooftelieden en posities pv-panelen zijn indicatief en kunnen per bouwvr. verschillen.

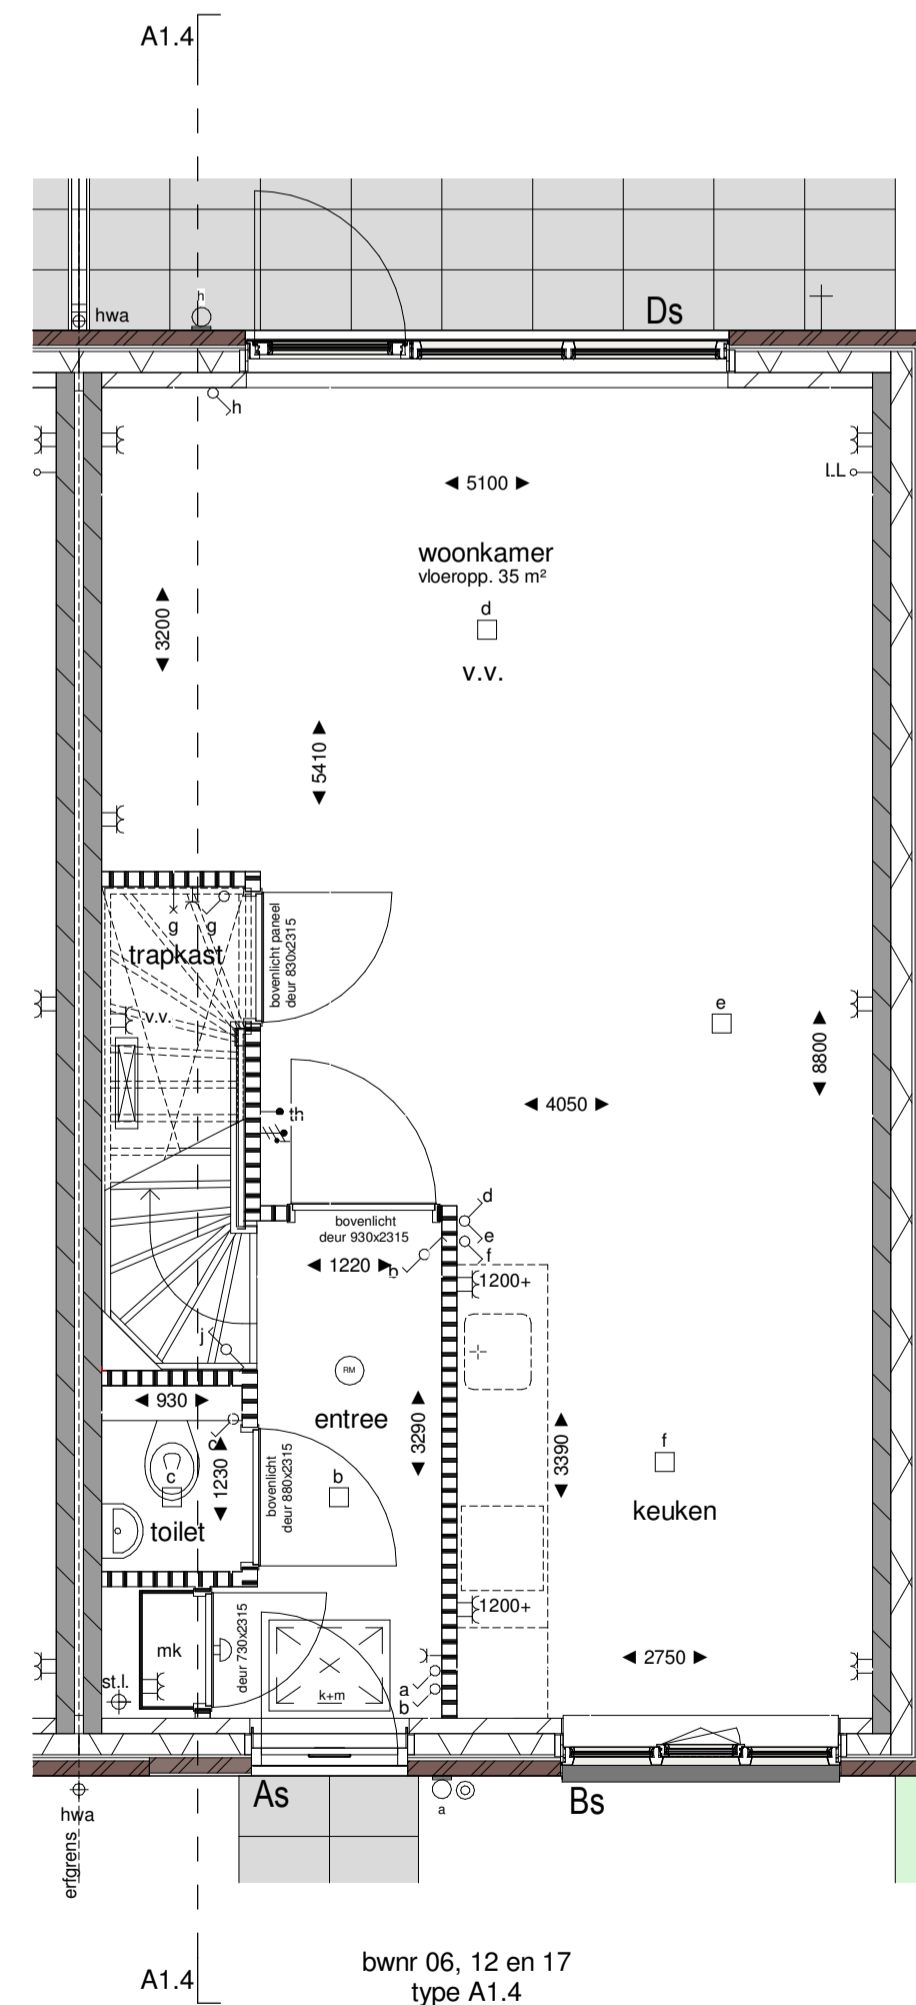


bwnr 06, 12 en 17
type A1.4

begane grond
1:50

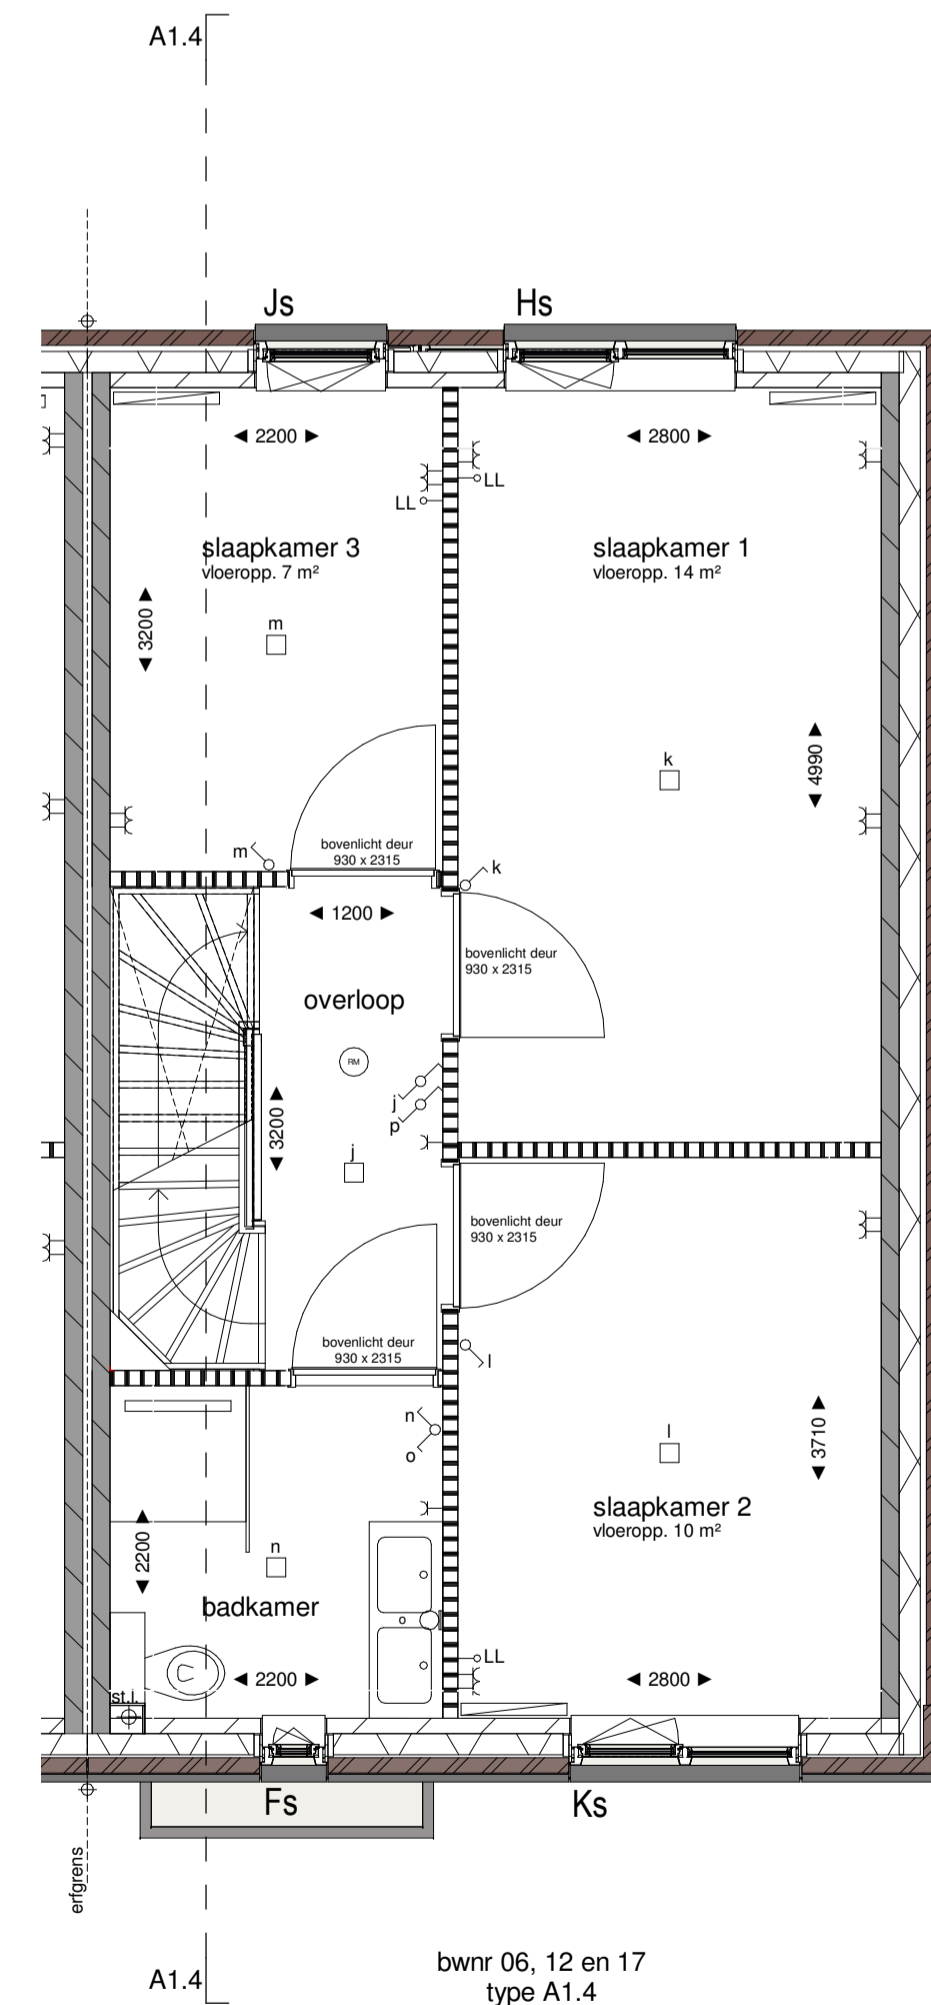


bwnr 06, 12 en 17
type A1.4

eerste verdieping
1:50

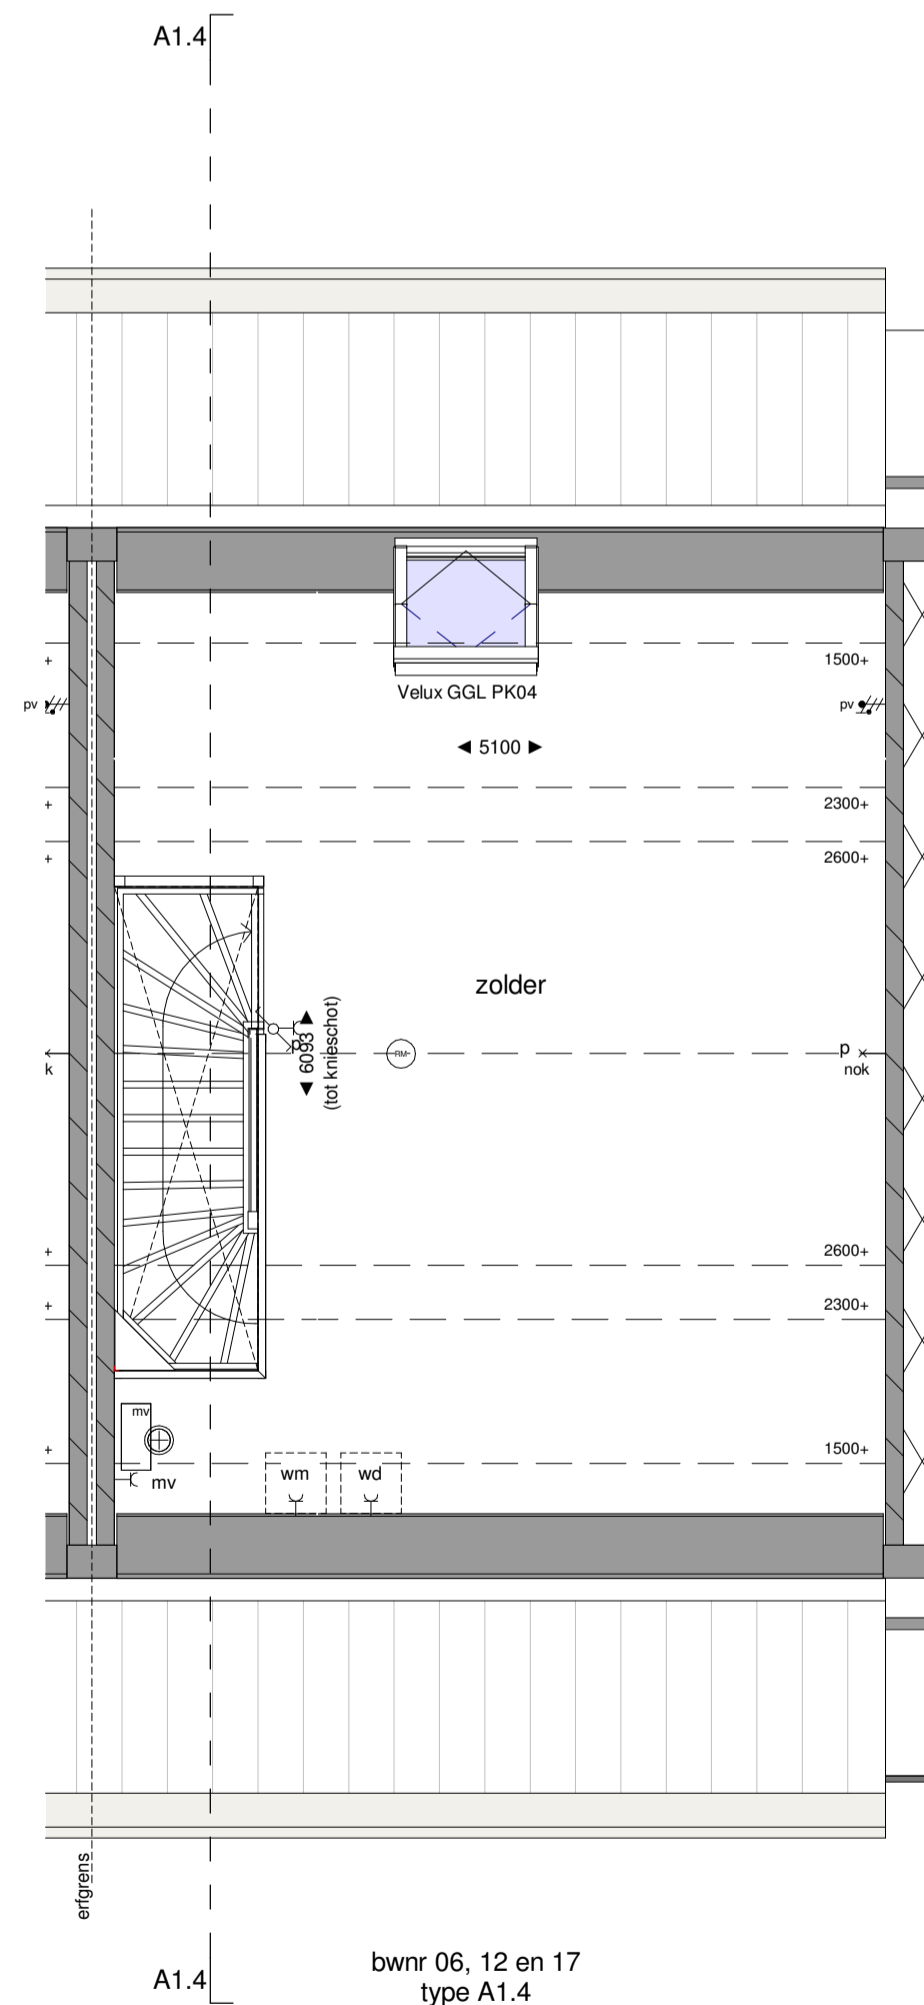

bwnr 06, 12 en 17
type A1.4

tweede verdieping
1:50

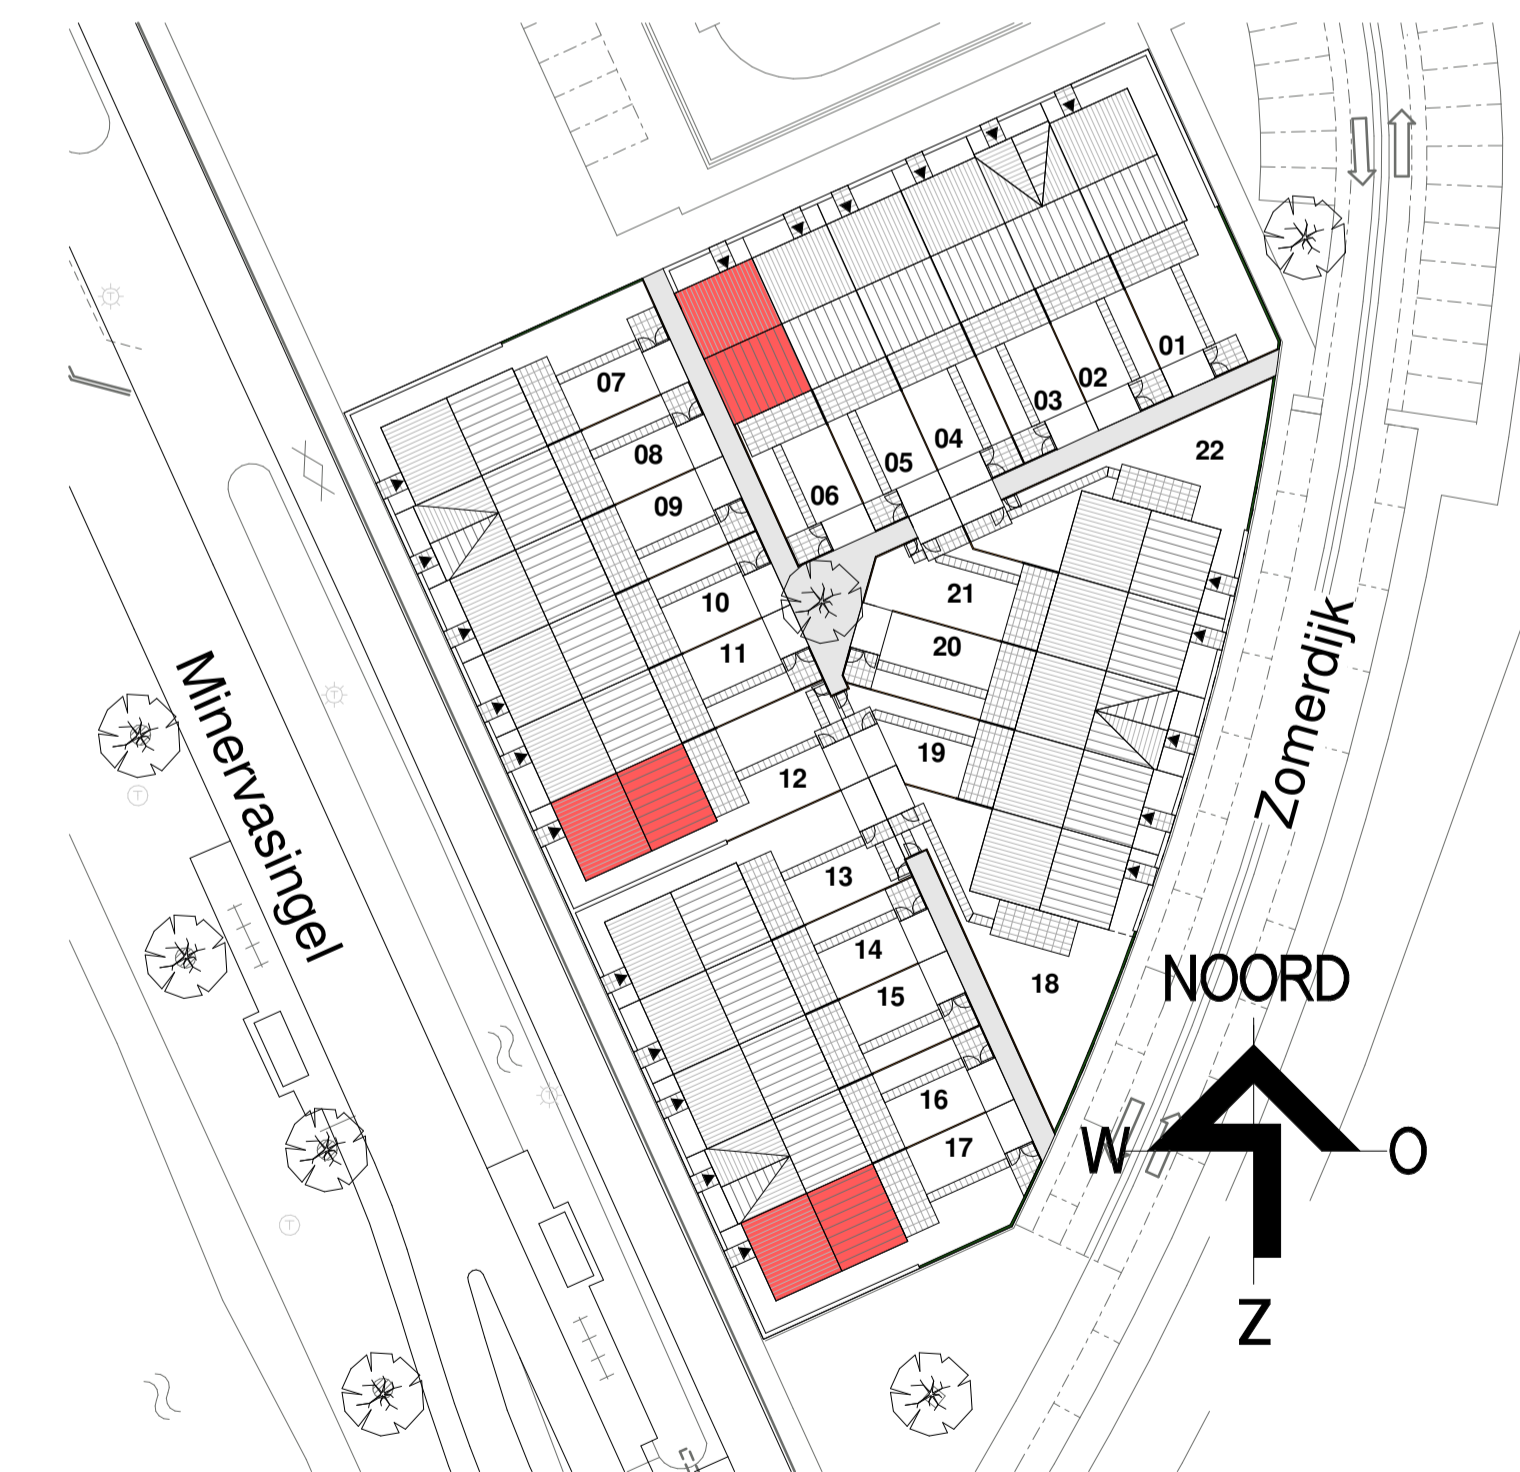

weusten liedenbaum architecten	Project	Schuytgraaf Veld 3 Blok 9	Projectnummer	18-2045
	Opdrachtgever	Van Wonen	Status	definitief
Utrechtseweg 147 6812 AC Arnhem 026 443 6972 info@weustenliedenbaum.nl www.weustenliedenbaum.nl	Onderdeel	Type A1.4	Schaal	1:50
	Datum	19-07-2019	Wijziging A	01-10-2019
	Wijziging B	09-10-2019	Wijziging C	
	Wijziging D		Wijziging E	
	Wijziging F		Wijziging G	
	Getekend		Tekeningnummer	PR
				VH.103